


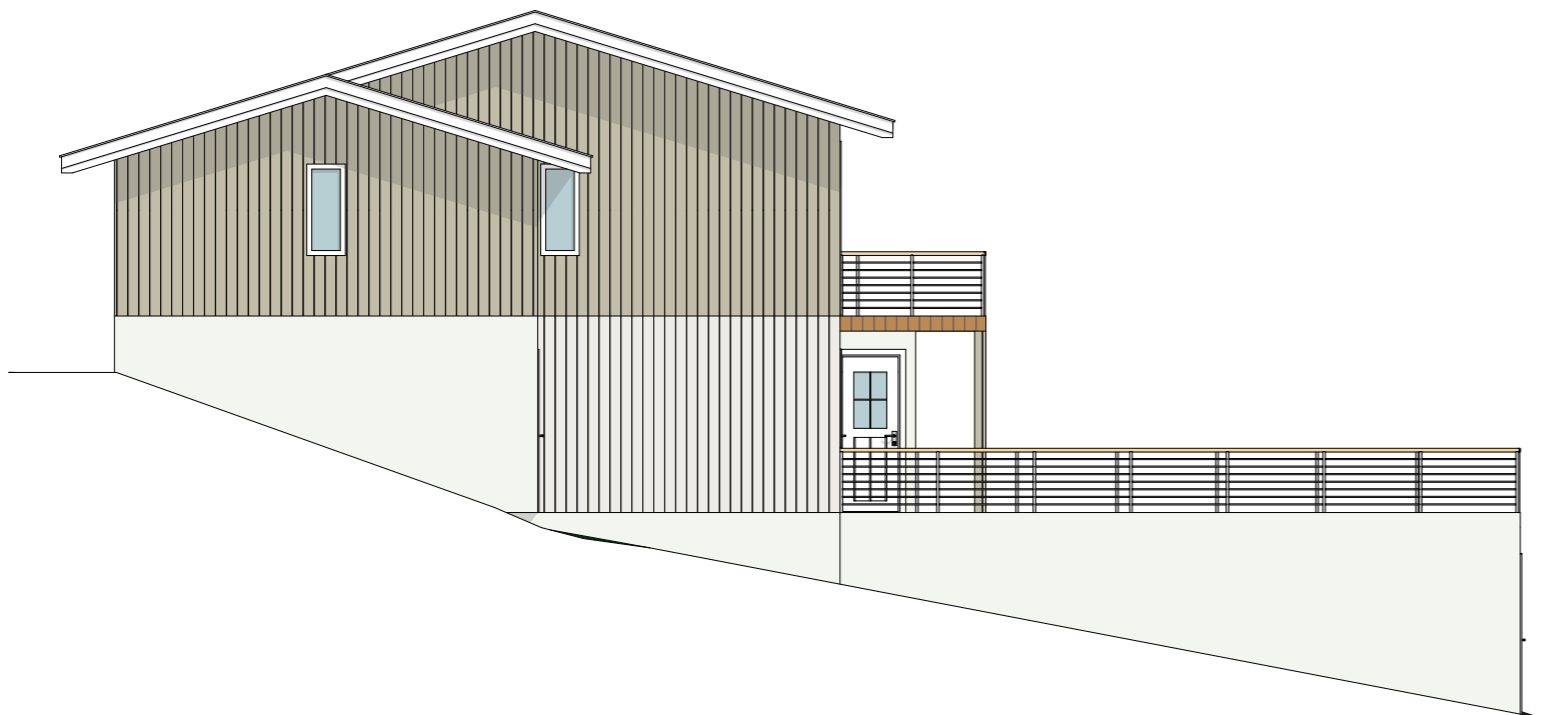


Fasade Vest

1:100




Fasade Nord

1:100

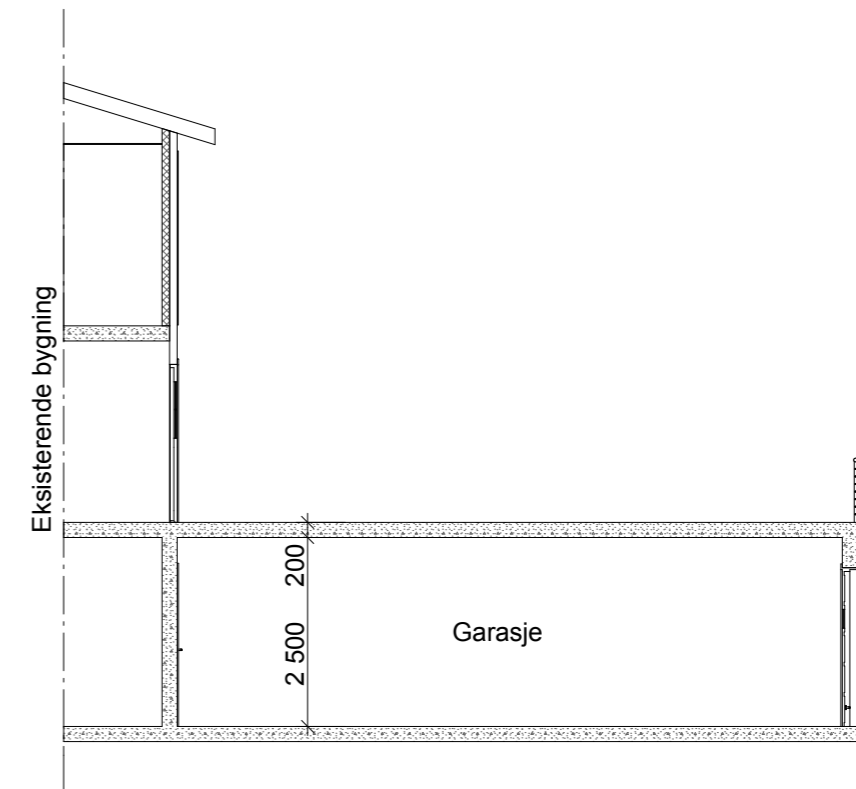

Snitt A-A

1:100

Filnavn 09-022.pln	Dato: 30.04.09	Tegnet av: IHS	Godkjent av: IHS	REV.INDEX:	ANT.	ENDRINGEN GJELDER	SIGN:	DATO:
Tilbygg garasje og oppussing bad Fasader og Snitt		Prosjektnr: 09.022	Prosjektfase: Byggemelding	Målestokk: 1:100	Byggherre: Anders Fleischer Grønlivegen 15 - Elverum		Tegnet av:  Tegnekontoret Interiør & 3D-Design as TLF: 92 45 42 33 E-POST: ida@i-3d.no	
		Tegningsnr: A30-01	Revisjon:					