
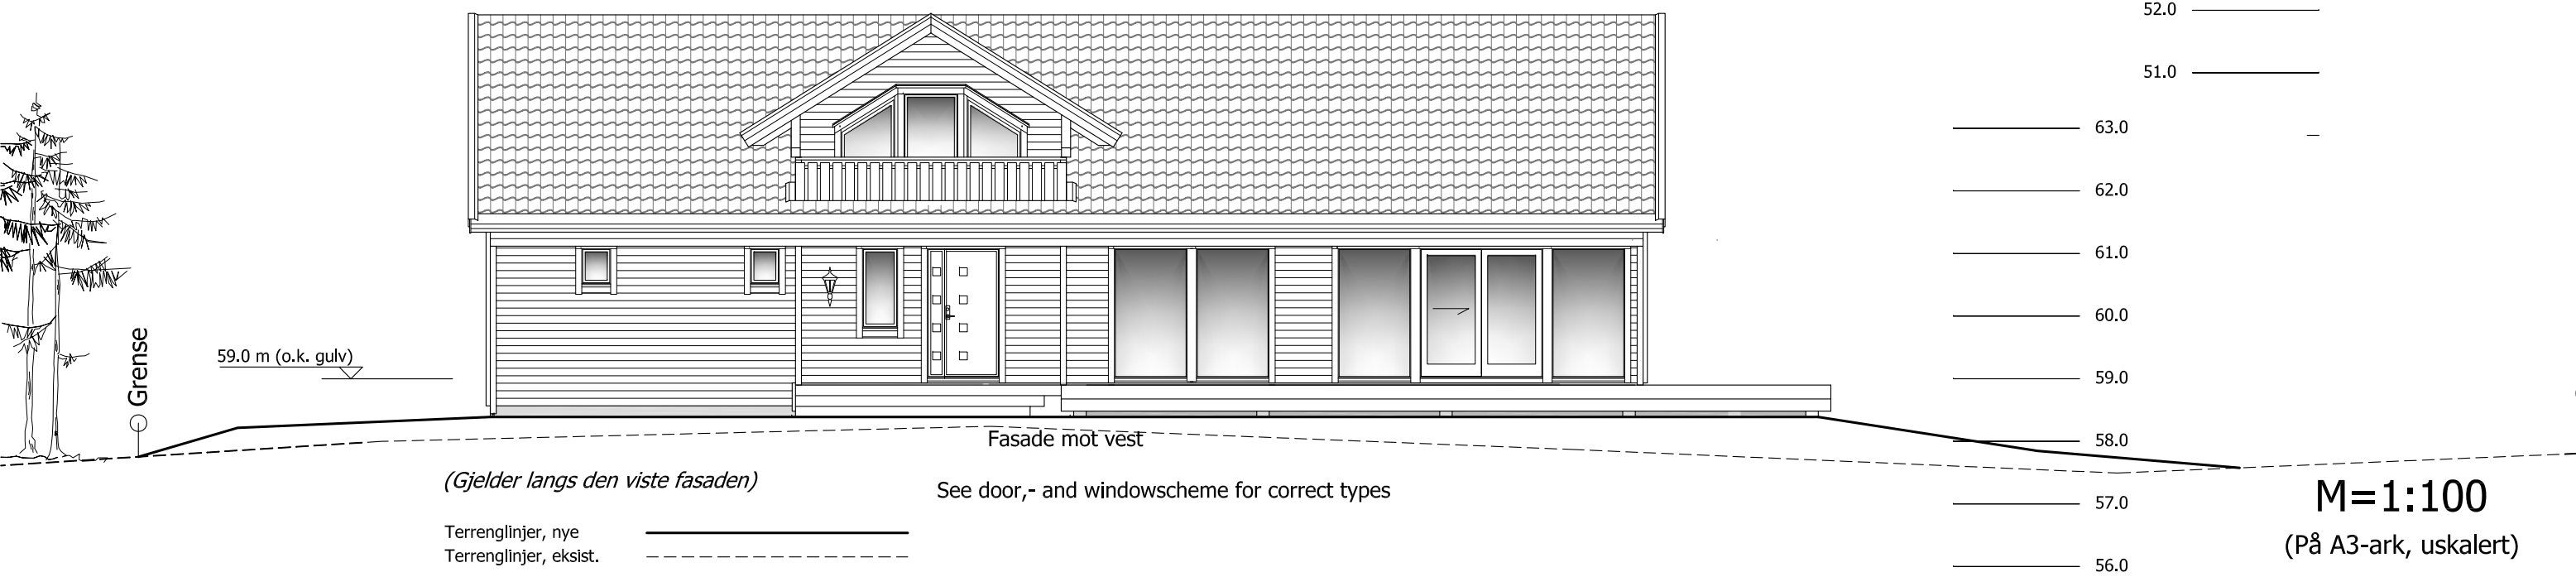


Tegningsnavn: Fasader sør og vest

**M=1:100**  
(På A3-ark, uskalert)




|   |                                 |                           |                           |
|---|---------------------------------|---------------------------|---------------------------|
| Dato:<br>20. mars 2011   | Konstr./Tegnet<br>Amstein Bjone | Kontroll<br>Amstein Bjone | Målestokk<br>(Se tegning) |
| Tiltakshavere:<br>Christine G. og Thor Martin Neurauter, Olaf Bulls vei 6D, 0765 Oslo<br>Tlf. (TMN) mob: 4524 5638, j: 2295 9484, p: 22 14 14 44<br>Byggeadr.: Schöttelvik<br>G.nr. 29 , bnr. 42, Hurum kommune |                                 |                           |                           |
| Anm./tiltak<br>Ny fritidsbolig   |                                 |                           |                           |
| Arkitektkontoret<br>ing. A. Bjone<br>Åfossmyra 53, 3731 Skien<br>Tlf. 35 52 52 52 Fax: 3528 9778<br>www.bjone.no post@bjone.no                                                                                  |                                 |                           |                           |
|   |                                 |                           |                           |

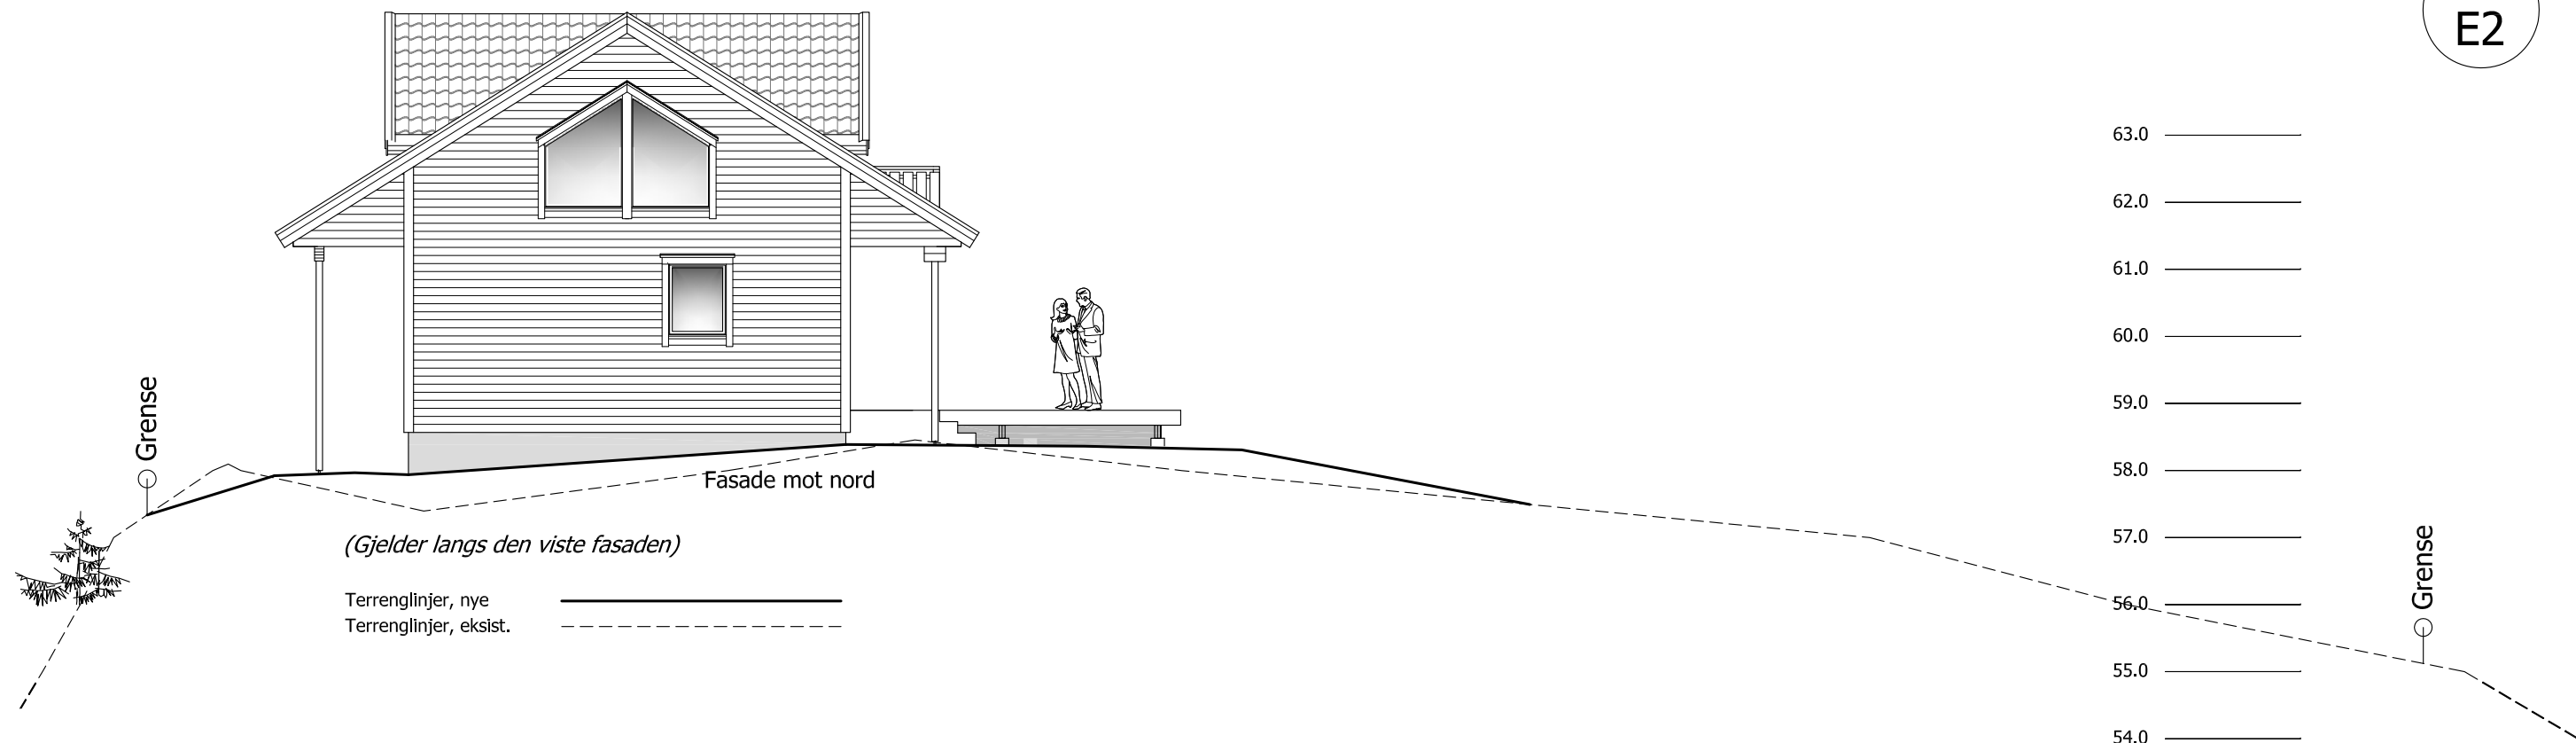

**M=1:100**  
(På A3-ark, uskalert)

Tegningsnavn: Fasader nord og vest



|   |                                  |                            |                           |   |
|---|----------------------------------|----------------------------|---------------------------|---|
| Dato:<br>20. mars 2011   | Konstr./Tegnet<br>Arnstein Bjone | Kontroll<br>Arnstein Bjone | Målestokk<br>(Se tegning) | <b>Arkitektkontoret</b><br><b>ing. A. Bjone</b><br>Åfossmyra 53, 3731 Skien<br>Tlf. 35 52 52 52 Fax: 3528 9778<br>www.bjone.no post@bjone.no |
| Tiltakshavere:<br>Christine G. og Thor Martin Neurauter, Olaf Bulls vei 6D, 0765 Oslo<br>Tlf. (TMN) mob: 4524 5638, j: 2295 9484, p: 22 14 14 44<br>Byggeadr.: Schøttelvik<br>G.nr. 29 , bnr. 42, Hurum kommune |                                  |                            |                           |   |
| Anm./tiltak<br>Ny fritidsbolig   |                                  |                            |                           | <b>Elementbygg</b>   |

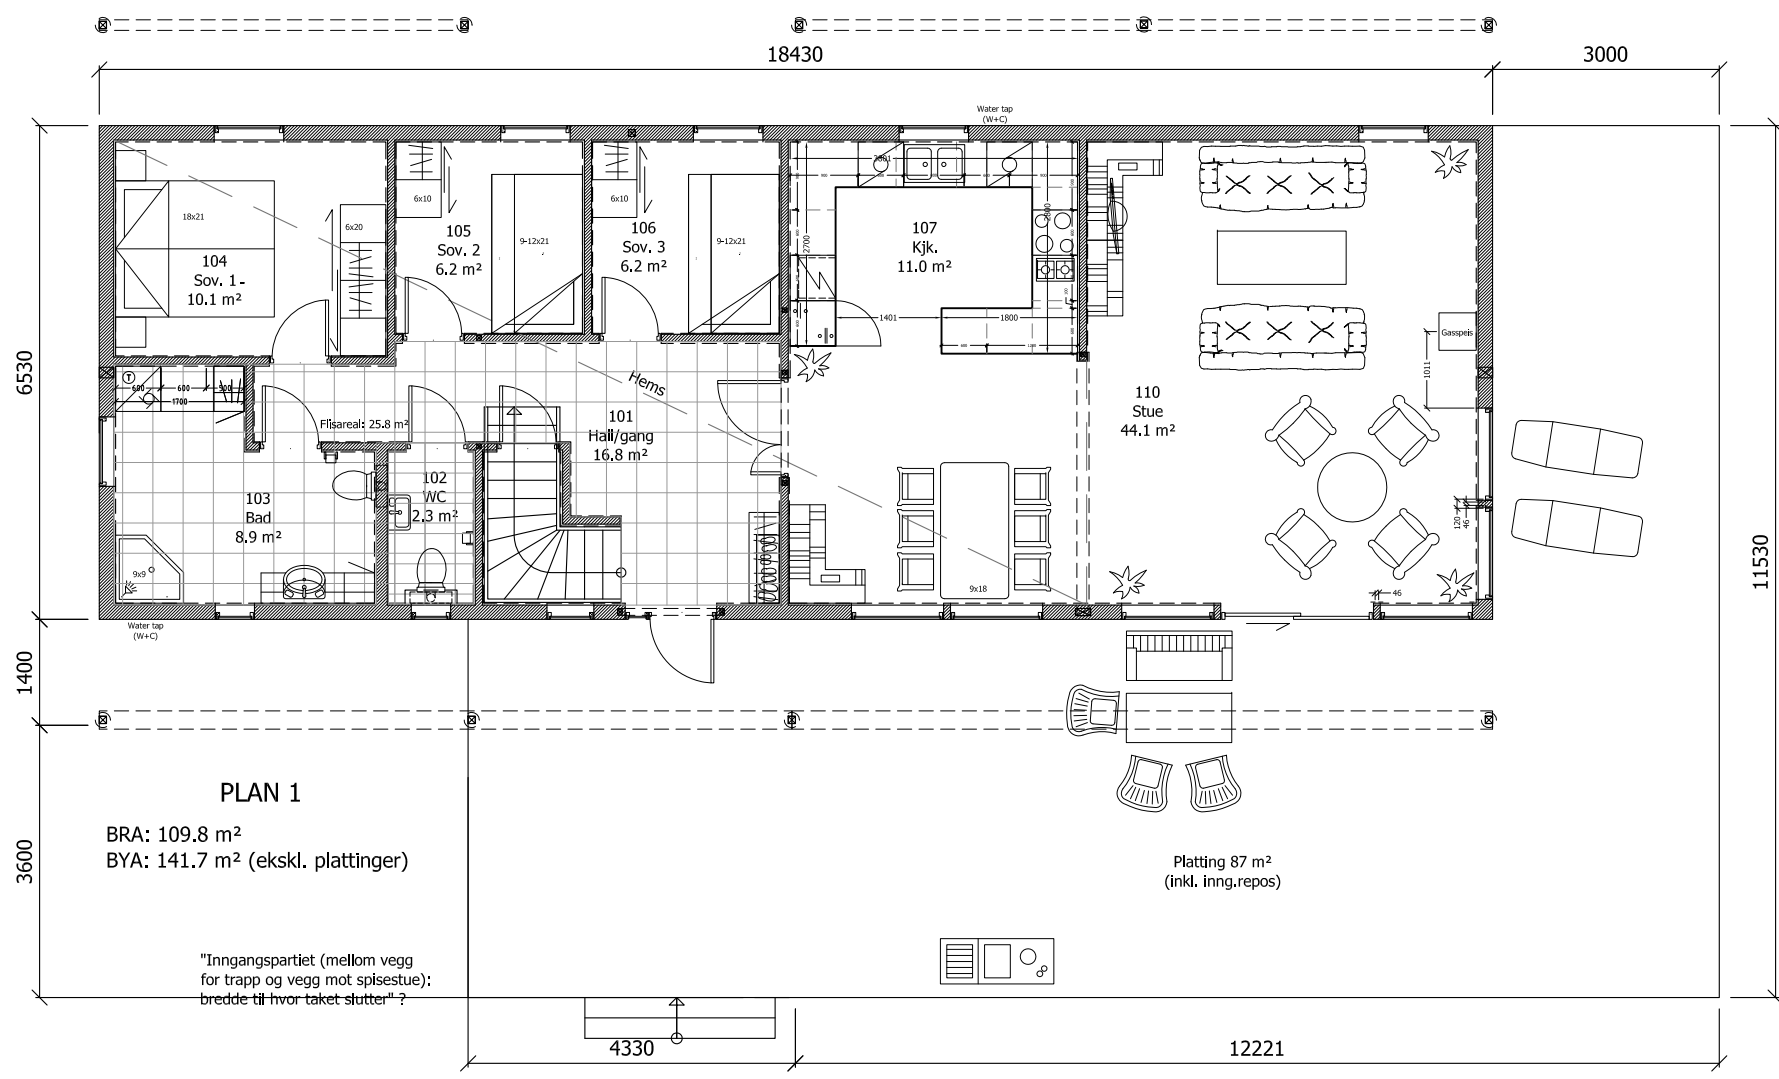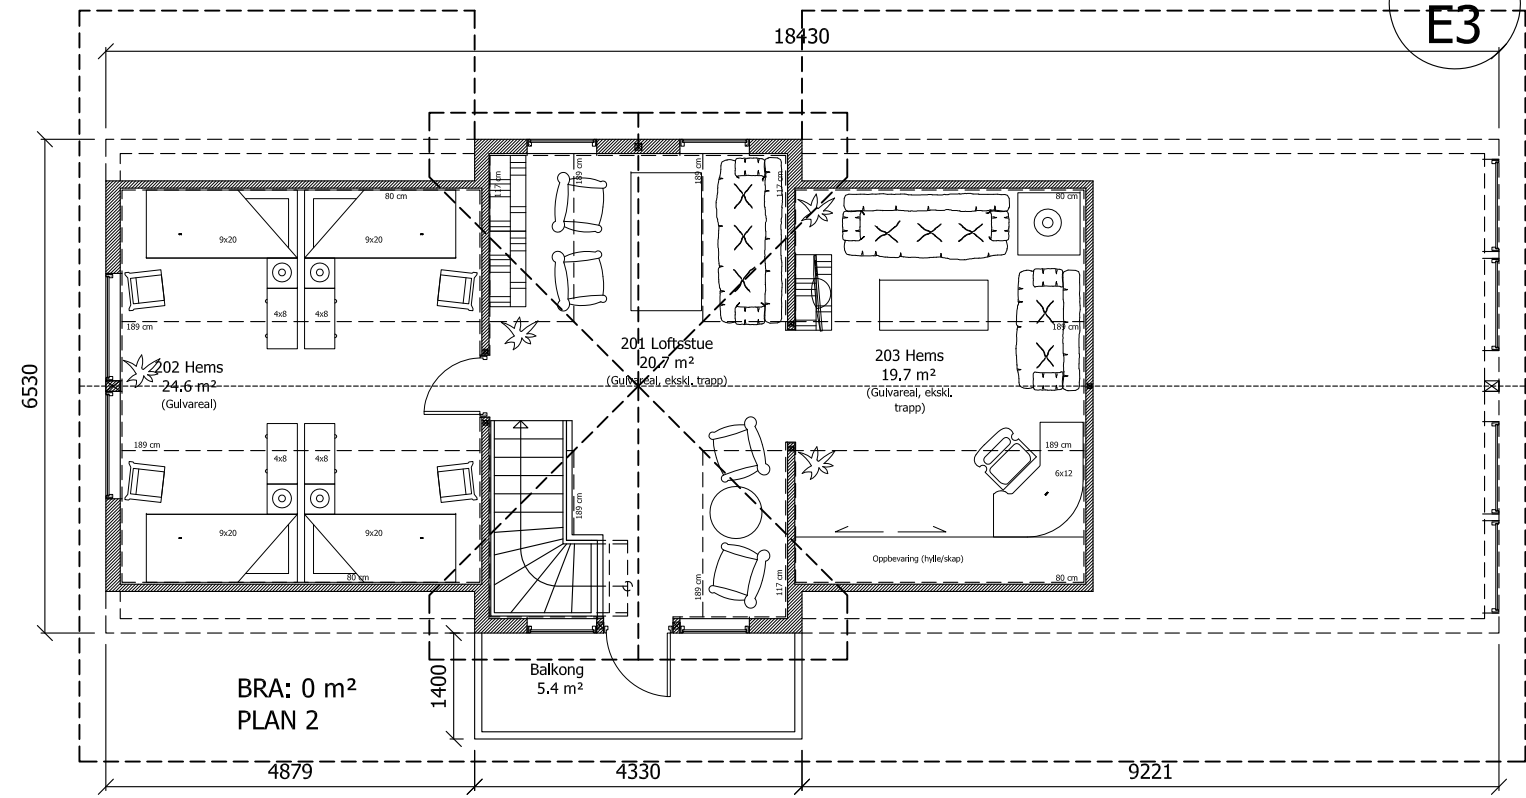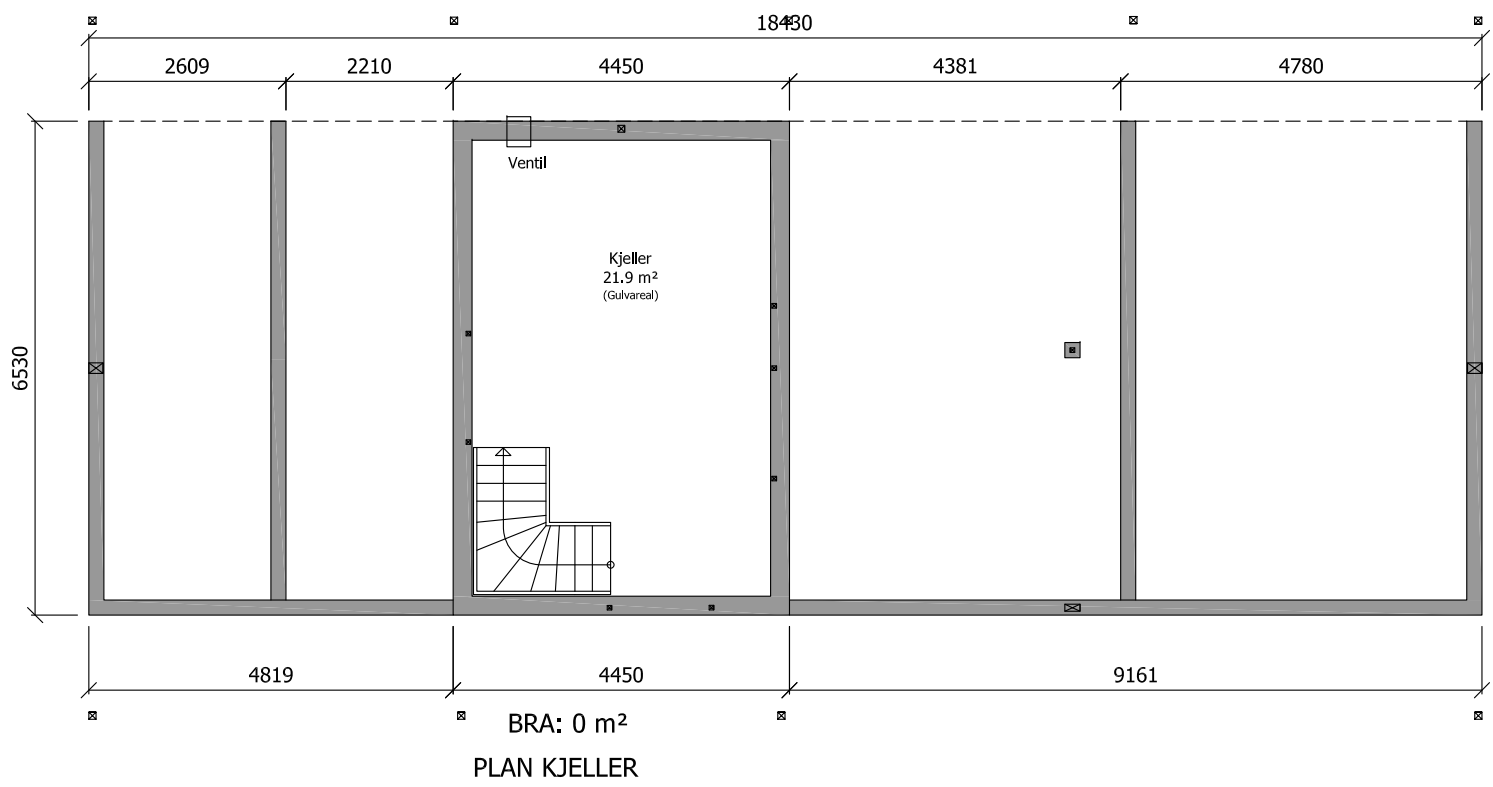

M=1:100  
(PÅ A3-ark, uskalert)

Tegningsnavn: Plan 1


|   |                                  |                            |                           |
|---|----------------------------------|----------------------------|---------------------------|
| Dato:<br>20. mars 2011   | Konstr./Tegnet<br>Arnstein Bjone | Kontroll<br>Arnstein Bjone | Målestokk<br>(Se tegning) |
| Tiltakshavere:<br>Christine G. og Thor Martin Neurauter, Olaf Bulls vei 6D, 0765 Oslo<br>Tlf. (TMN) mob: 4524 5638, j: 2295 9484, p: 22 14 14 44<br>Byggeadr.: Schöttelvik<br>G.nr. 29, bnr. 42, Hurum kommune |                                  |                            |                           |
| Anm./tiltak<br>Ny fritidsbolig   |                                  |                            |                           |
| Arkitektkontoret<br>ing. A. Bjone<br>Åfossmyra 53, 3731 Skien<br>Tlf. 35 52 52 52 Fax: 3528 9778<br>www.bjone.no post@bjone.no                                                                                 |                                  |                            |                           |

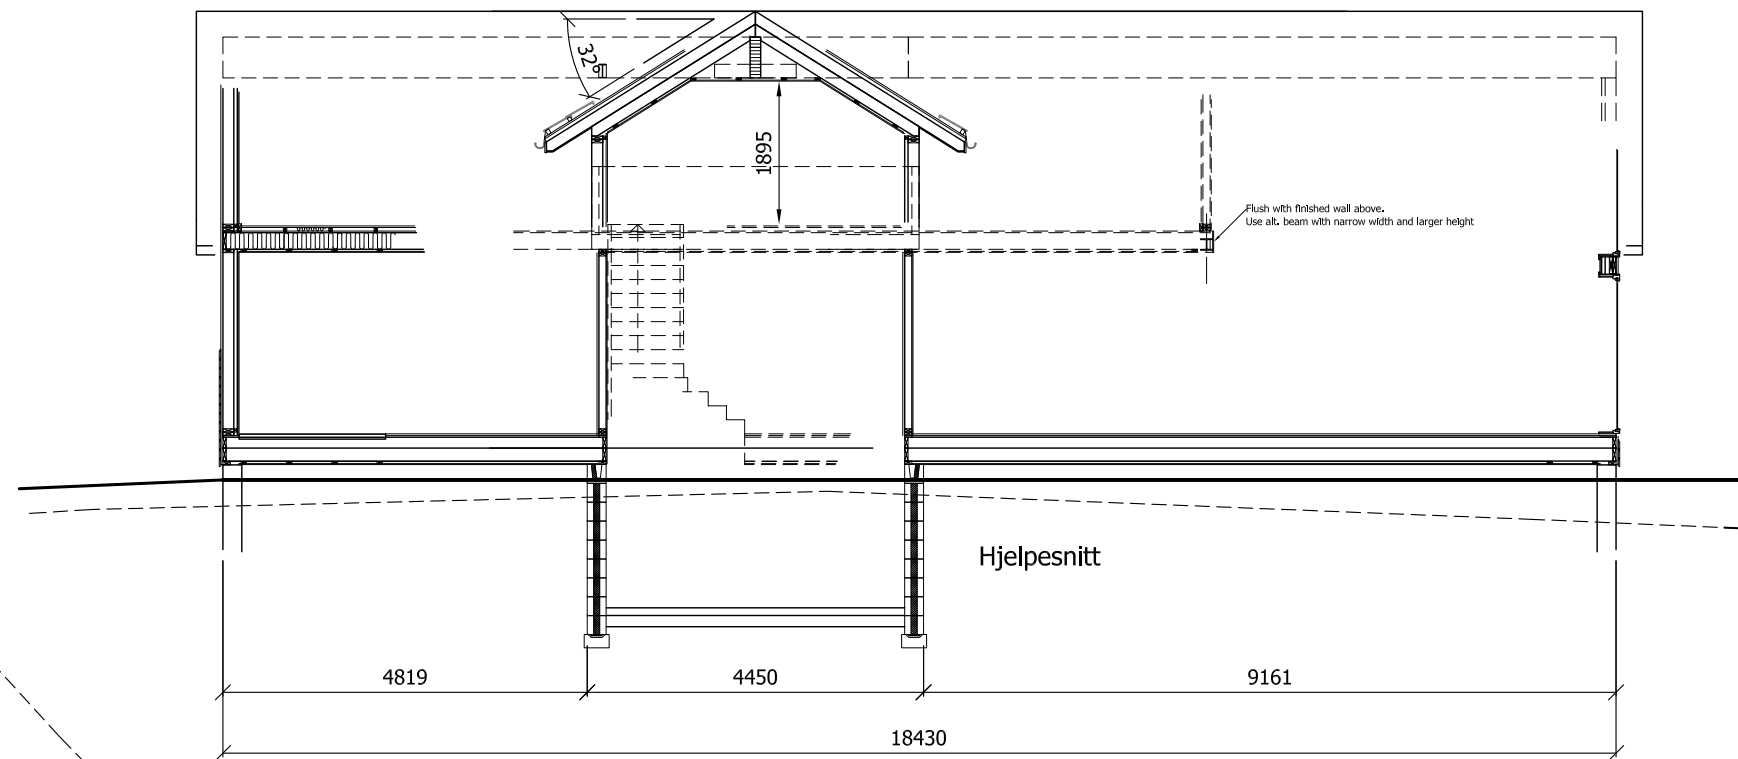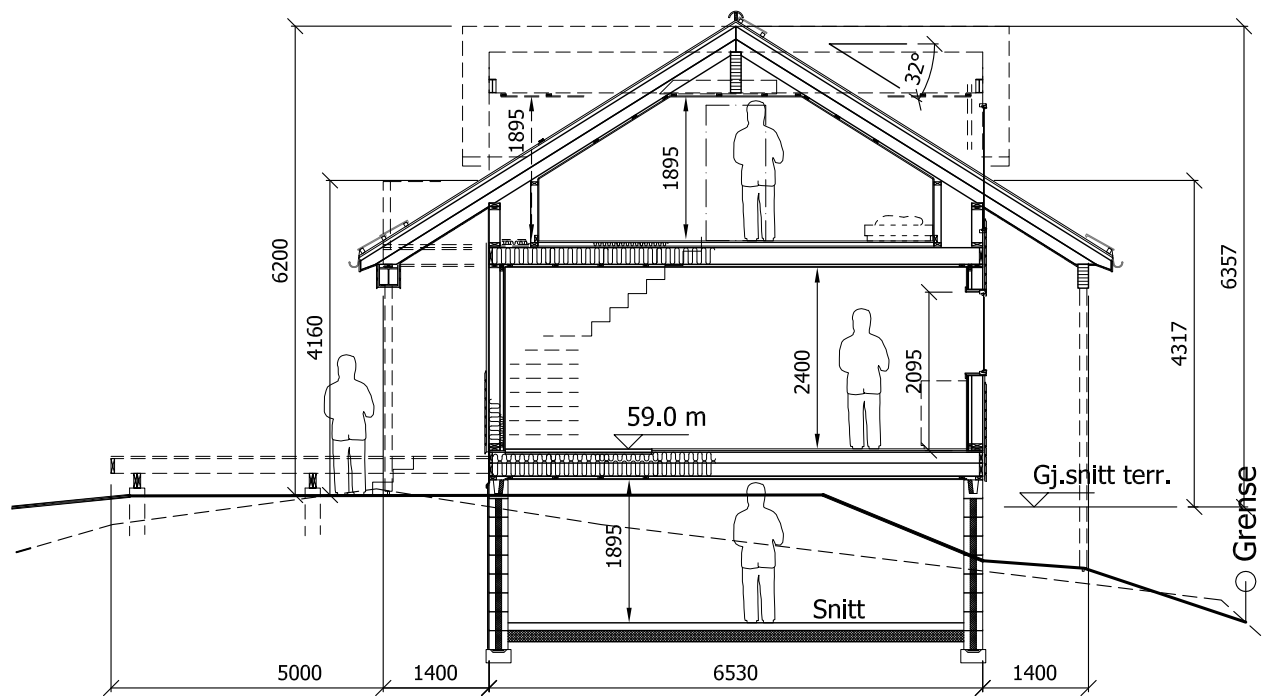

M=1:100  
(PÅ A3-ark, uskalert)

Tegningsnavn: Plan 2

|   |                                  |                            |                           |
|---|----------------------------------|----------------------------|---------------------------|
| Dato:<br>20. mars 2011   | Konstr./Tegnet<br>Arnstein Bjone | Kontroll<br>Arnstein Bjone | Målestokk<br>(Se tegning) |
| Tiltakshavere:<br>Christine G. og Thor Martin Neurauter, Olaf Bulls vei 6D, 0765 Oslo<br>Tlf. (TMN) mob: 4524 5638, j: 2295 9484, p: 22 14 14 44<br>Byggeadr.: Schøttelvik<br>G.nr. 29, bnr. 42, Hurum kommune |                                  |                            |                           |
| Anm./tiltak<br>Ny fritidsbolig   |                                  |                            |                           |
| Arkitektkontoret<br>ing. A. Bjone<br>Åfossmyra 53, 3731 Skien<br>Tlf. 35 52 52 52 Fax: 3528 9778<br>www.bjone.no post@bjone.no                                                                                 |                                  |                            |                           |

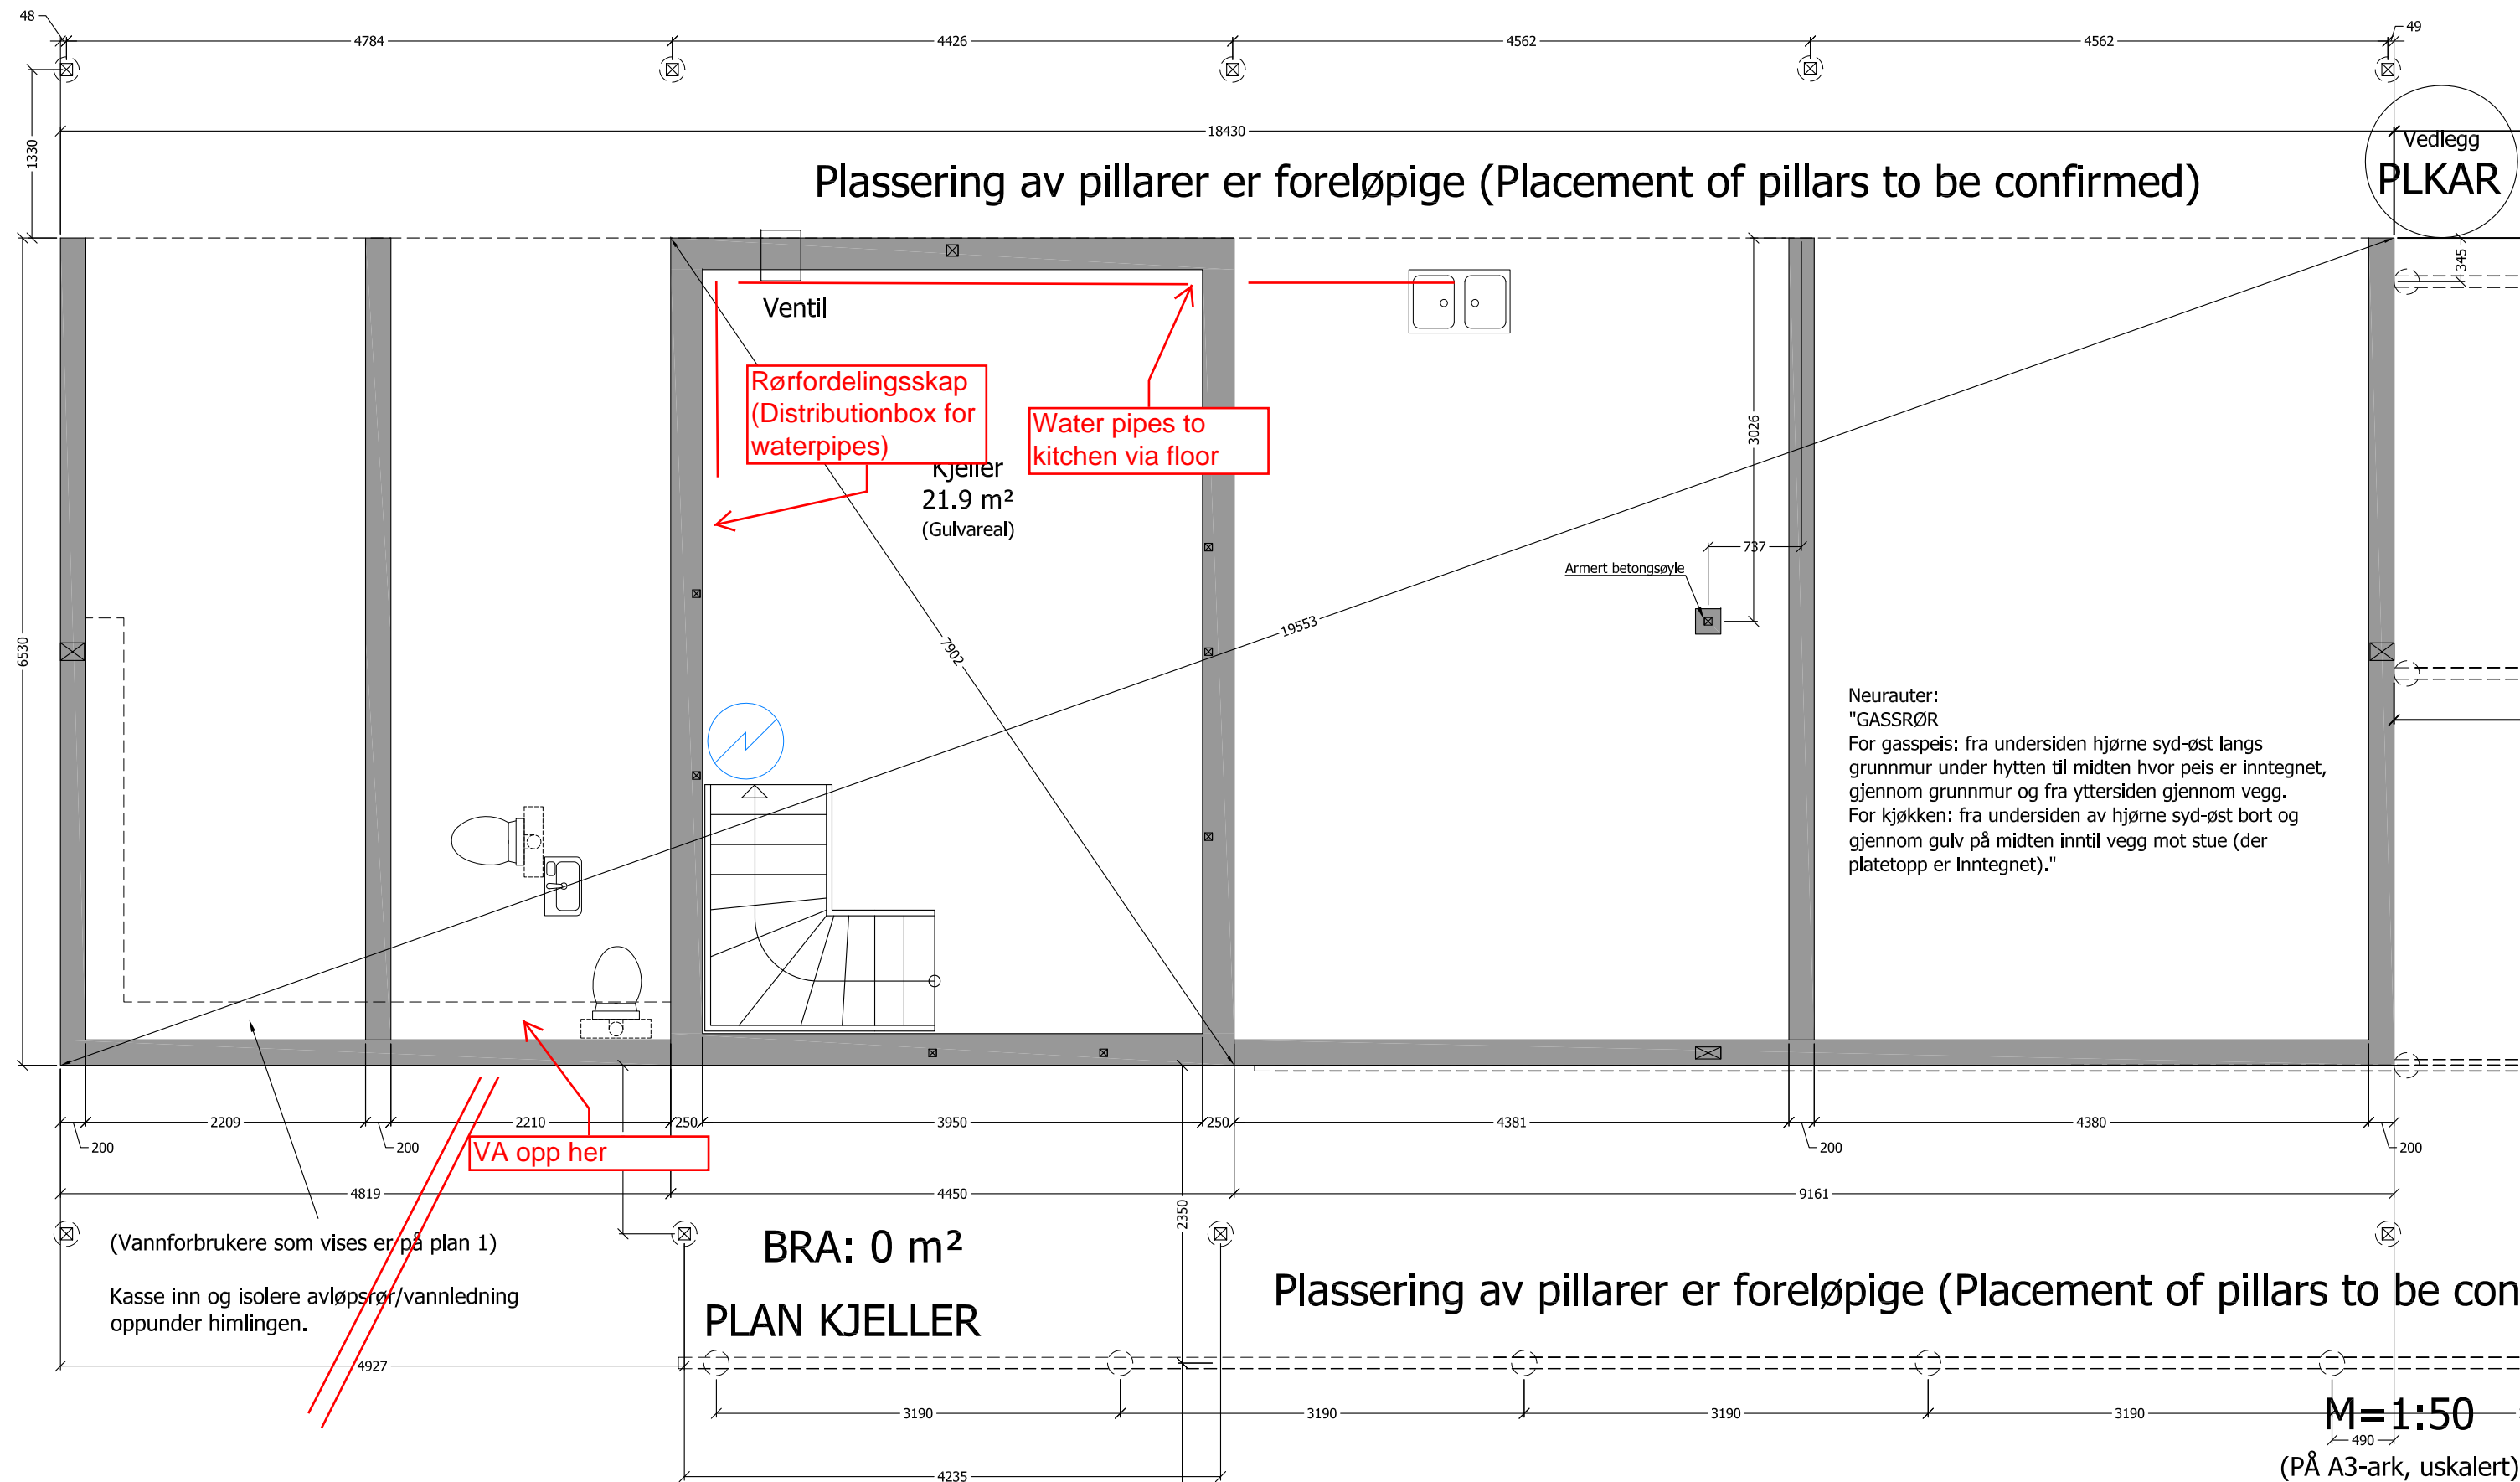

(Vannforbrukere som vises er på plan 1)

Kasse inn og isolere avløpsrør/vannledning oppunder himlingen.

**BRA: 0 m<sup>2</sup>**  
**PLAN KJELLER**

Plassering av pillarer er foreløpige (Placement of pillars to be conf

**M=1:50**  
(PÅ A3-ark, uskalert)

Tegningsnavn: Plan kjeller, del A


|                        |                                  |                            |                           |
|------------------------|----------------------------------|----------------------------|---------------------------|
| Dato:<br>20. mars 2011 | Konstr./Tegnet<br>Arnstein Bjøne | Kontroll<br>Arnstein Bjøne | Målestokk<br>(Se tegning) |
|------------------------|----------------------------------|----------------------------|---------------------------|

Tiltakshavere:  
Christine G. og Thor Martin Neurauter, Olaf Bulls vei 6D, 0765 Oslo  
Tlf. (TMN) mob: 4524 5638, j: 2295 9484, p: 22 14 14 44  
Byggeadr.: Schøttelvik  
G.nr. 29, bnr. 42, Hurum kommune

Anm./tiltak  
Ny fritidsbolig



**Arkitektkontoret**  
**ing. A. Bjøne**  
Åfossmyra 53, 3731 Skien  
Tlf. 35 52 52 52 Fax: 3528 9778  
www.bjone.no post@bjone.no

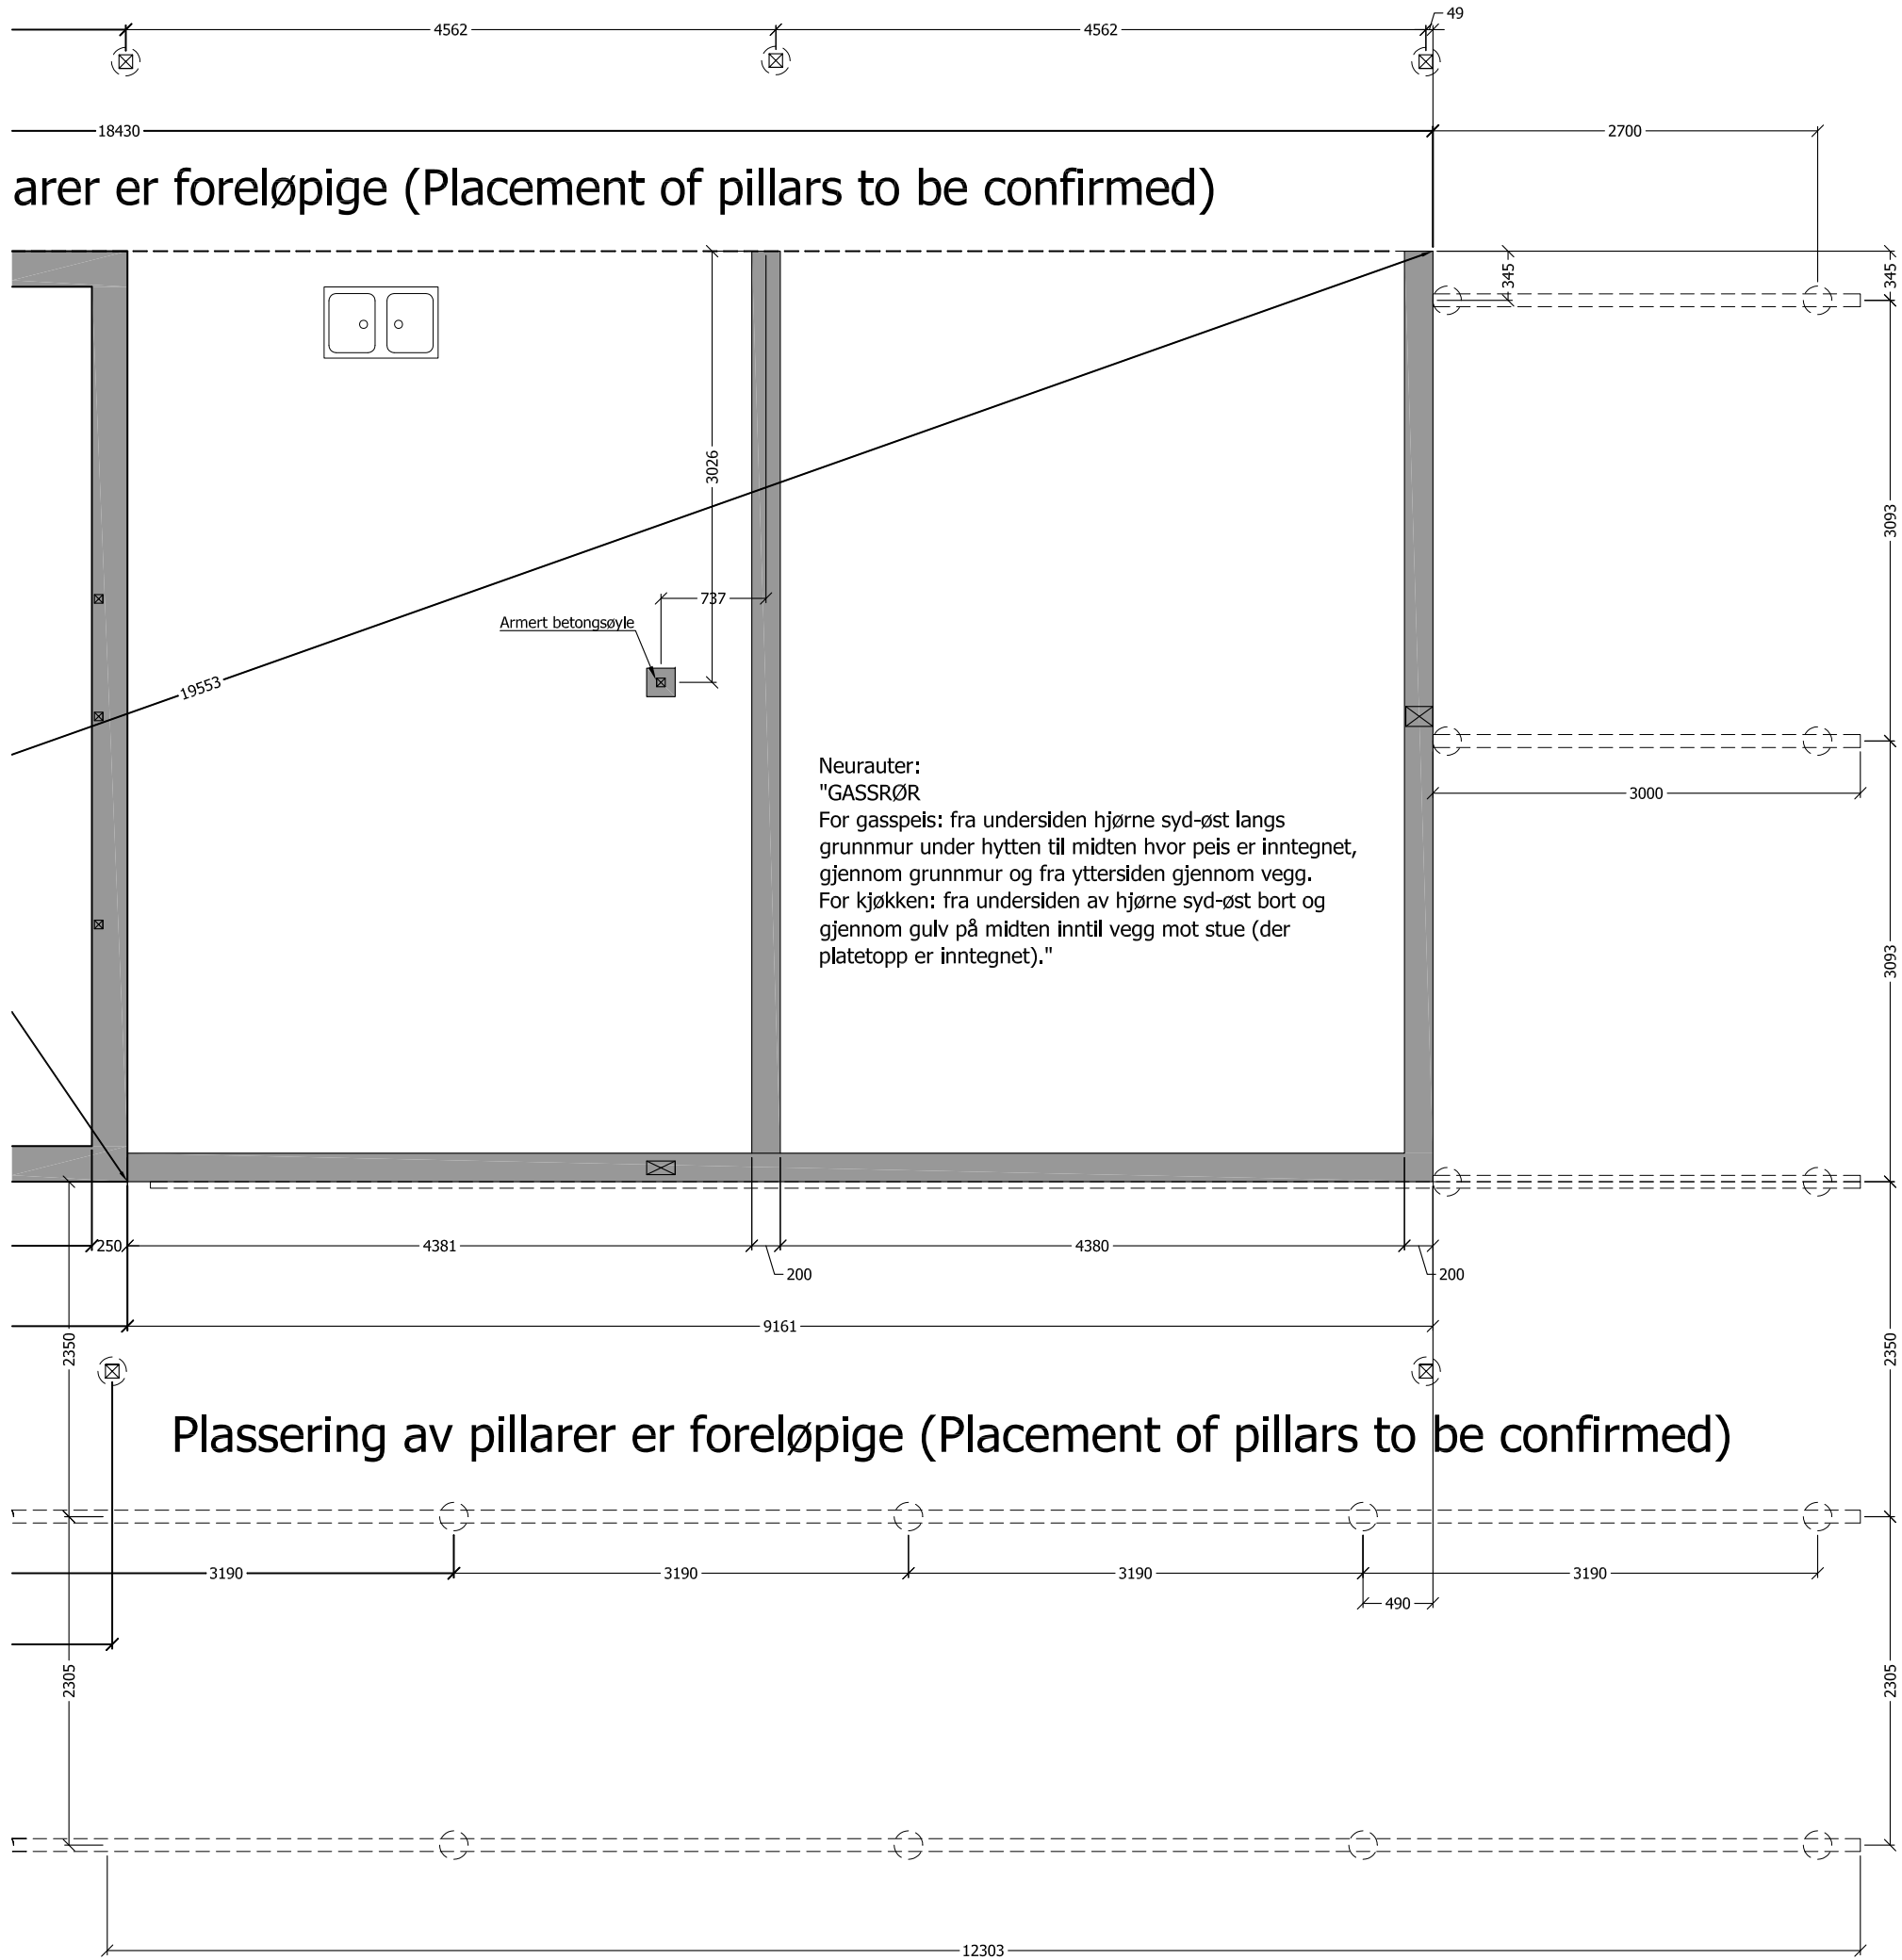



**M=1:50**  
(PÅ A3-ark, uskalert)


Tegningsnavn: Plan kjeller, del B

|   |                                  |                            |                           |   |
|---|----------------------------------|----------------------------|---------------------------|---|
| Dato:<br>20. mars 2011   | Konstr./Tegnet<br>Arnstein Bjone | Kontroll<br>Arnstein Bjone | Målestokk<br>(Se tegning) | <b>Arkitektkontoret</b><br><b>ing. A. Bjone</b><br>Åfossmyra 53, 3731 Skien<br>Tlf. 35 52 52 52 Fax: 3528 9778<br>www.bjone.no post@bjone.no                                                      |
| Tiltakshavere:<br>Christine G. og Thor Martin Neurauter, Olaf Bulls vei 6D, 0765 Oslo<br>Tlf. (TMN) mob: 4524 5638, j: 2295 9484, p: 22 14 14 44<br>Byggeadr.: Schöttelvik<br>G.nr. 29 , bnr. 42, Hurum kommune |                                  |                            |                           |   |
| Anm./tiltak<br>Ny fritidsbolig   |                                  |                            |                           |  <br><b>Elementbygg</b> |

M=1:250  
(På A4-ark, uskalert)


Arkitektkontoret ing. A. Bjørne  
Skien, tlf. 35 52 52 52 / 9009 4352  
15. juni 2010  
Utomhusplan

Vedlegg  
D2

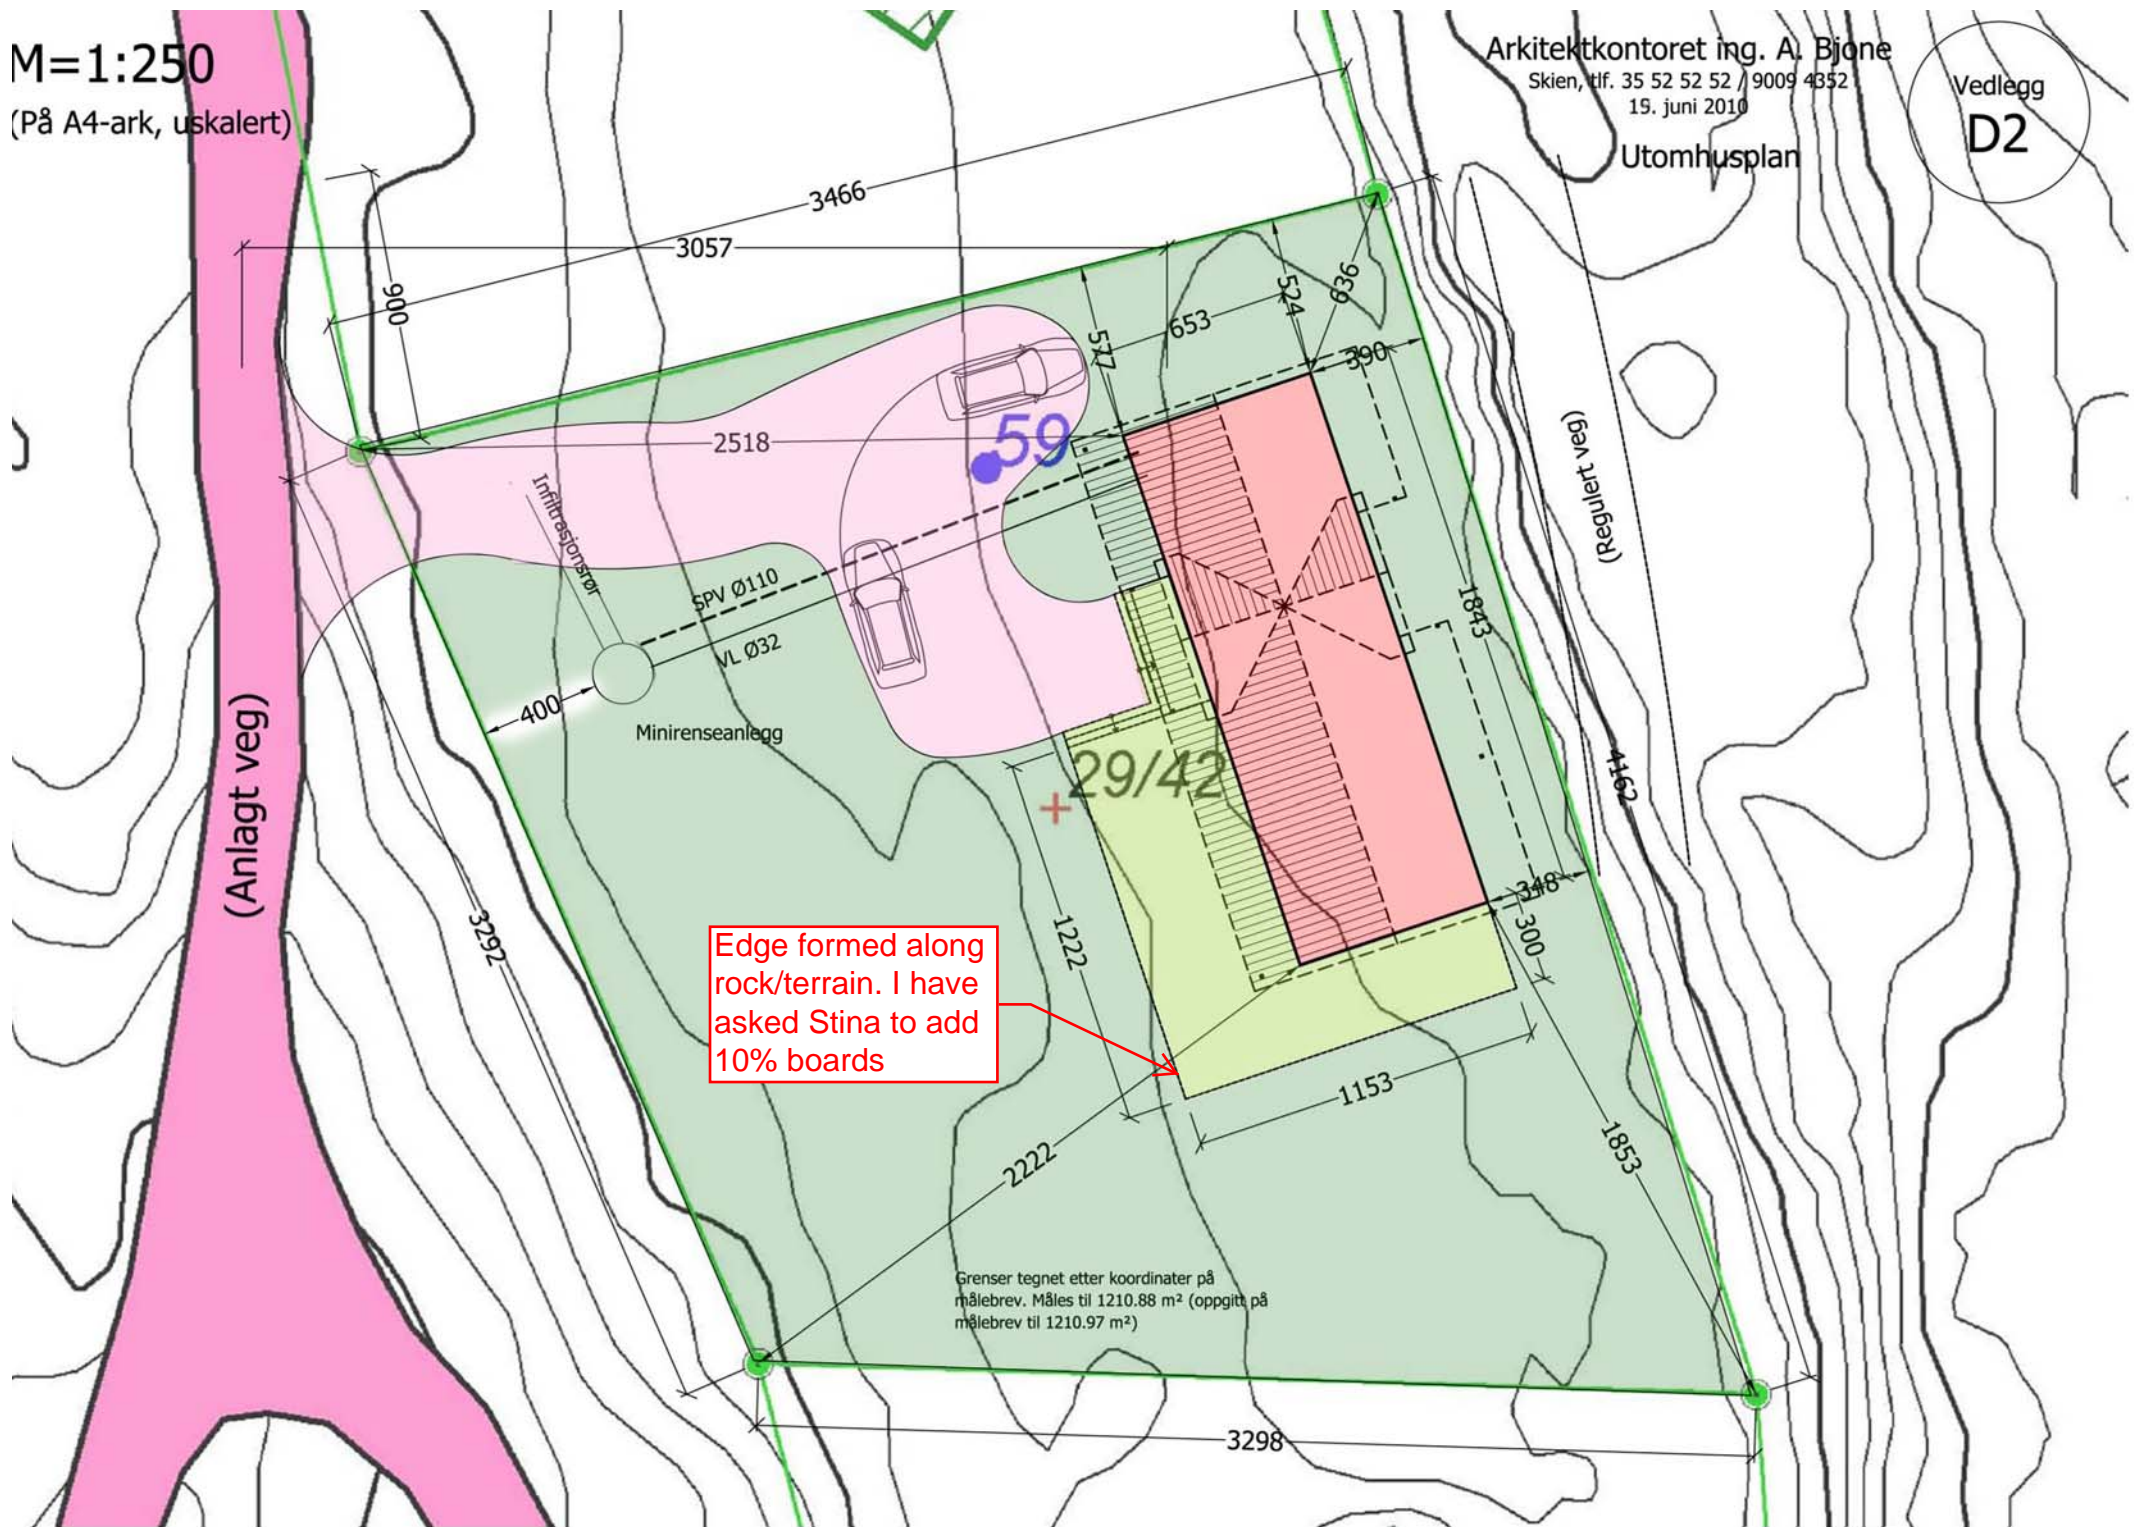

Edge formed along rock/terrain. I have asked Stina to add 10% boards

Grenser tegnet etter koordinater på målebrev. Måles til 1210.88 m² (oppgitt på målebrev til 1210.97 m²)

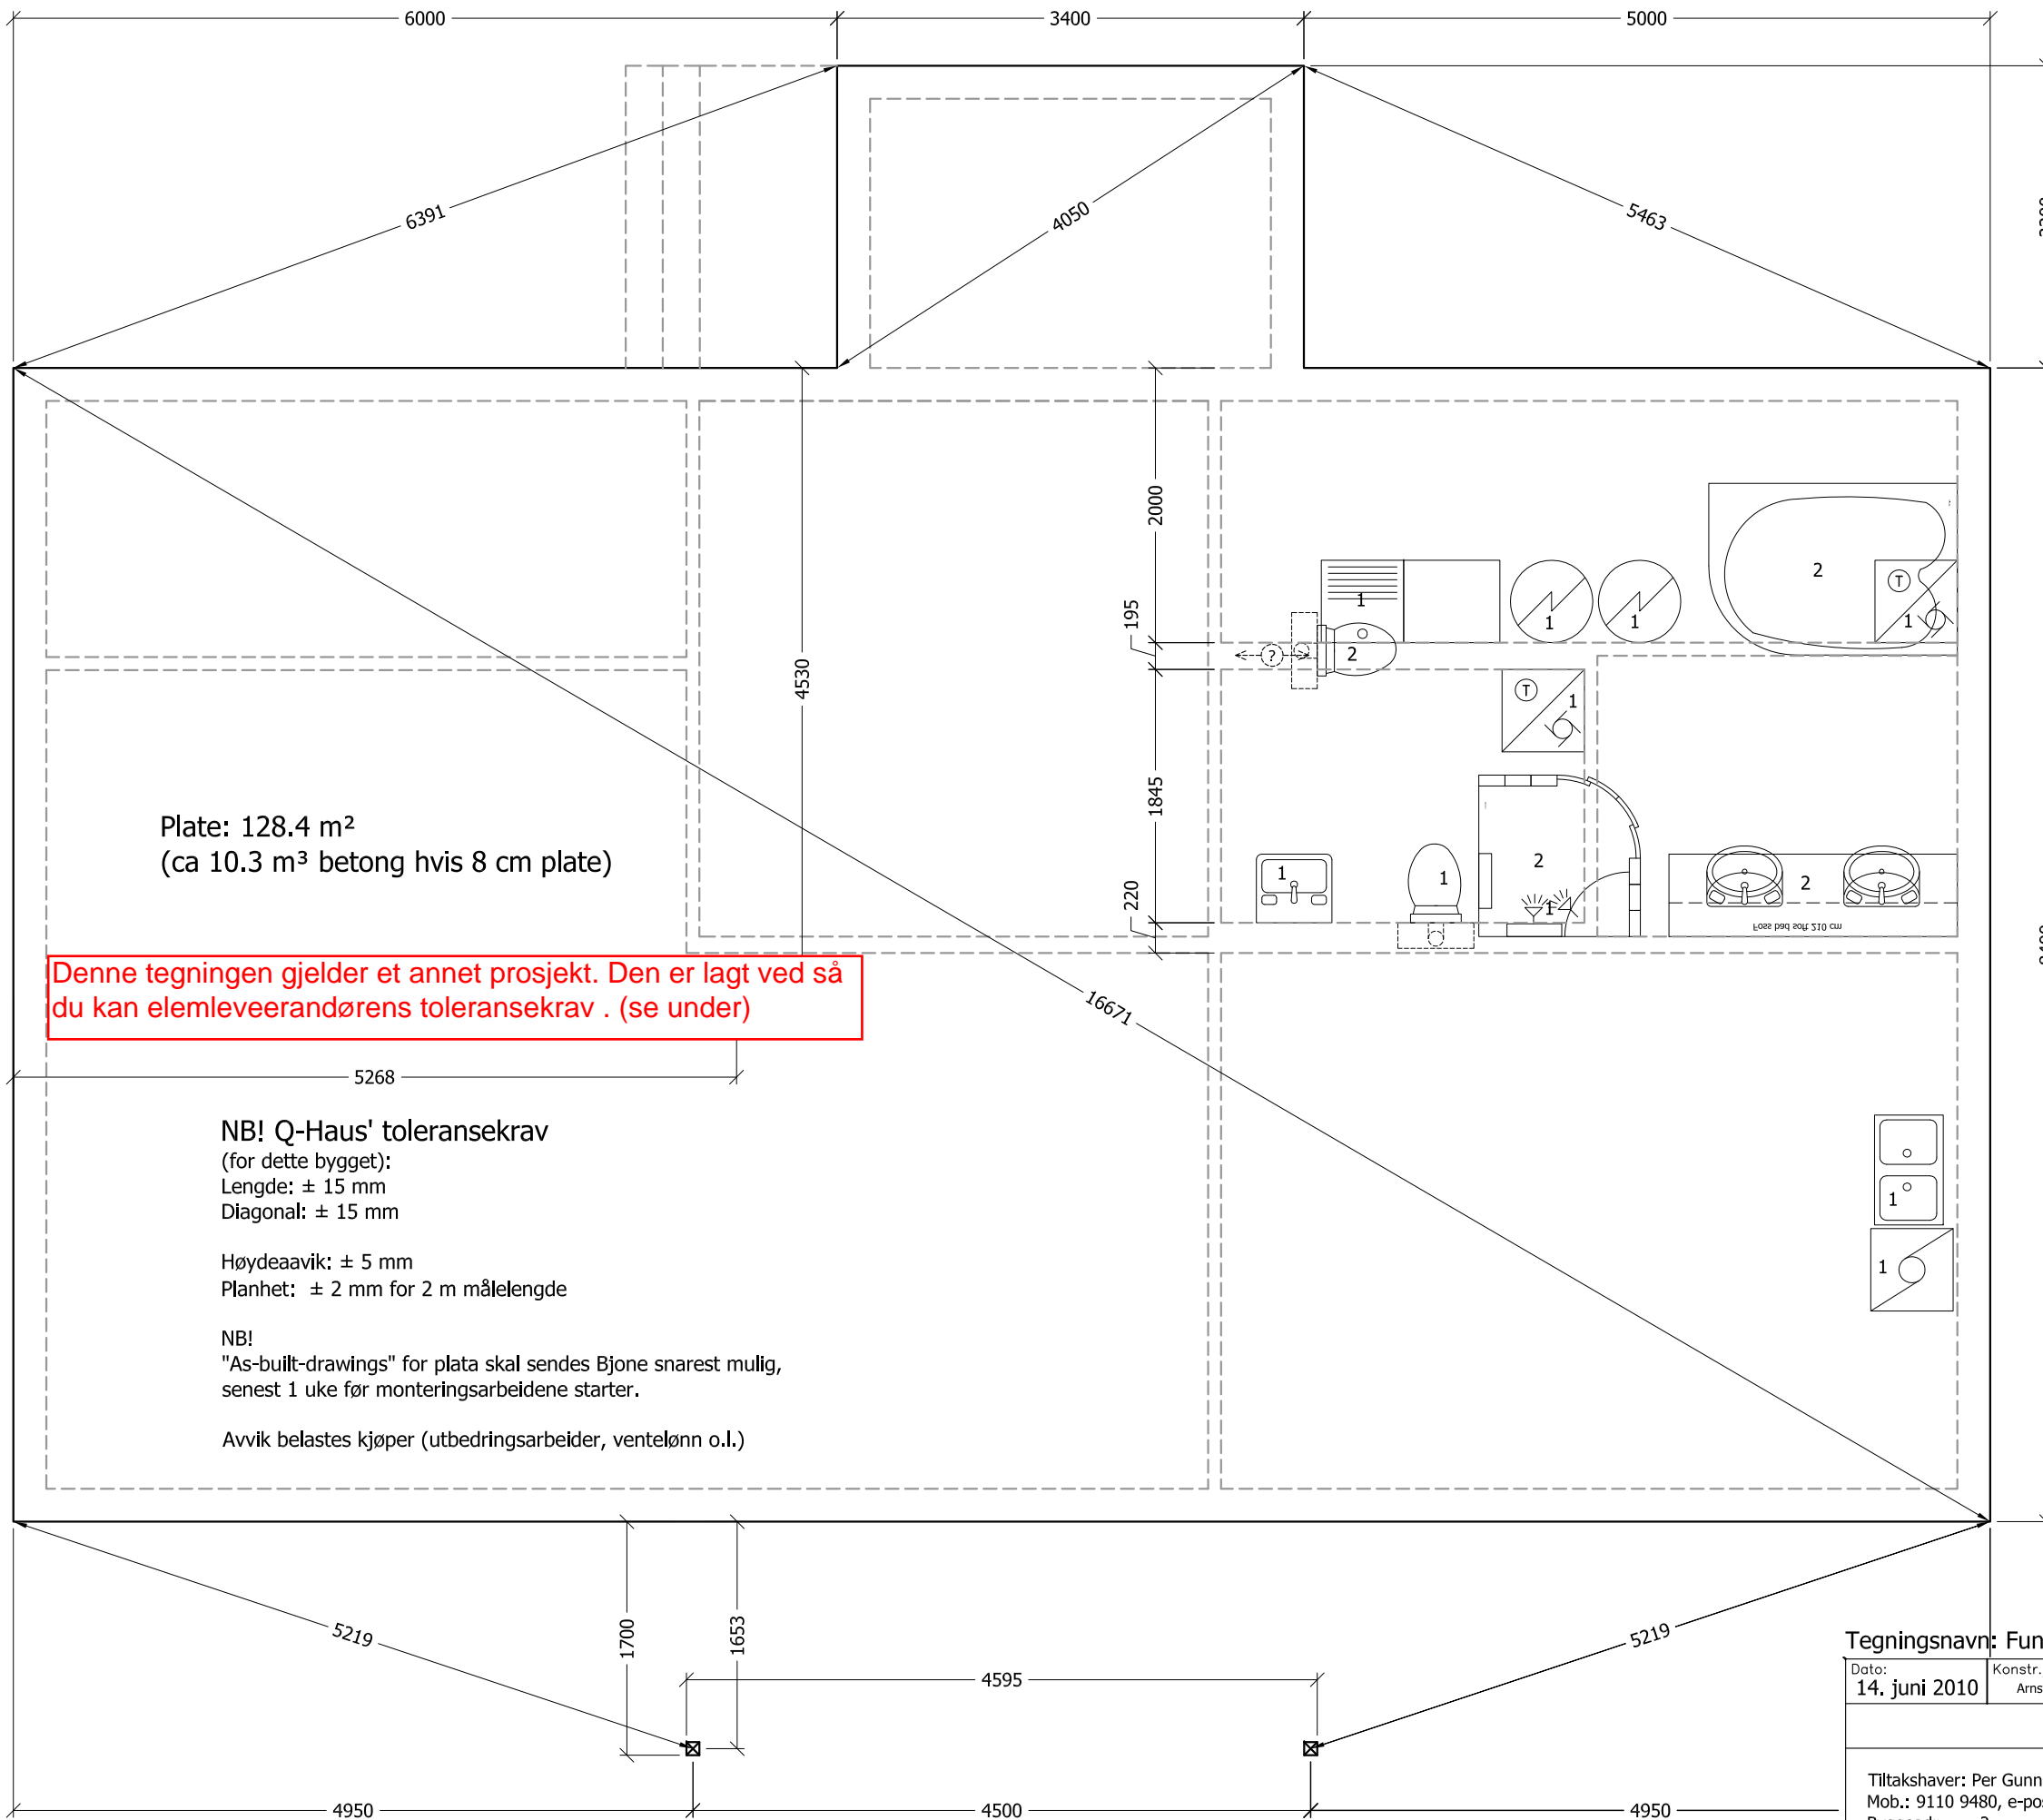

Denne tegningen gjelder et annet prosjekt. Den er lagt ved så du kan elemleveerandørens toleransekrav . (se under)

Plate: 128.4 m<sup>2</sup>  
(ca 10.3 m<sup>3</sup> betong hvis 8 cm plate)

**NB! Q-Haus' toleransekrav**  
(for dette bygget):  
Lengde: ± 15 mm  
Diagonal: ± 15 mm

Høydeaavik: ± 5 mm  
Planhet: ± 2 mm for 2 m målelengde

NB!  
"As-built-drawings" for plata skal sendes Bjone snarest mulig, senest 1 uke før monteringsarbeidene starter.

Avvik belastes kjøper (utbedringsarbeider, ventelønn o.l.)

**M=1:50**  
(På A3-ark, uskalert)

Tegningsnavn: Fundamenteringsplan

|   |                                  |                            |                           |
|---|----------------------------------|----------------------------|---------------------------|
| Dato:<br>14. juni 2010   | Konstr./Tegnet<br>Arnstein Bjone | Kontroll<br>Arnstein Bjone | Målestokk<br>(Se tegning) |
| Tiltakshaver: Per Gunnar Jørgensen, Viervn 15b, 9151 Storslett<br>Mob.: 9110 9480, e-post: <a href="mailto:pg-jorg@online.no">pg-jorg@online.no</a><br>Byggeadr.: ?<br>G.nr. ?, bnr. ?, Nordreisa kommune |                                  |                            |                           |
| Anm./tiltak<br>Ny enebolig   |                                  |                            |                           |
| Arkitektkontoret<br>ing. A. Bjone<br>Afossmyra 53, 3731 Skien<br>Tlf. 35 52 52 52 Fax: 3528 9778<br>www.bjone.no post@bjone.no                                                                            |                                  |                            |                           |
|   |                                  |                            | Elementbygg               |