



Garasje Øst


Garasje Prosjekt Kvitsand
Mål 1:50
Byggherre: Hans Marius Johansen

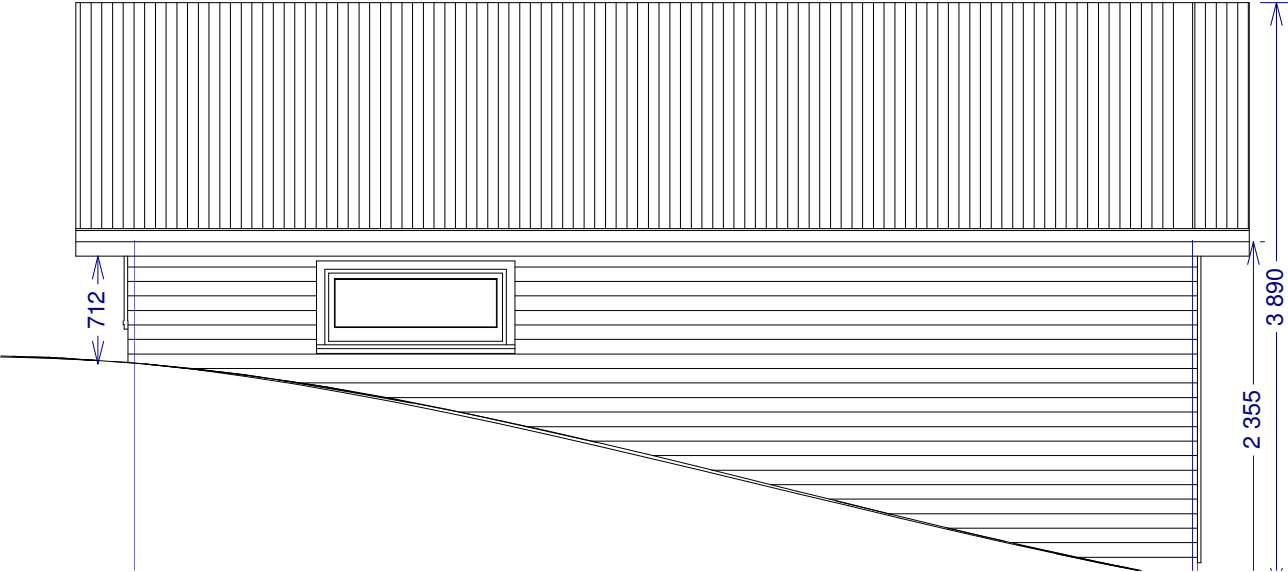

Garasje Vest

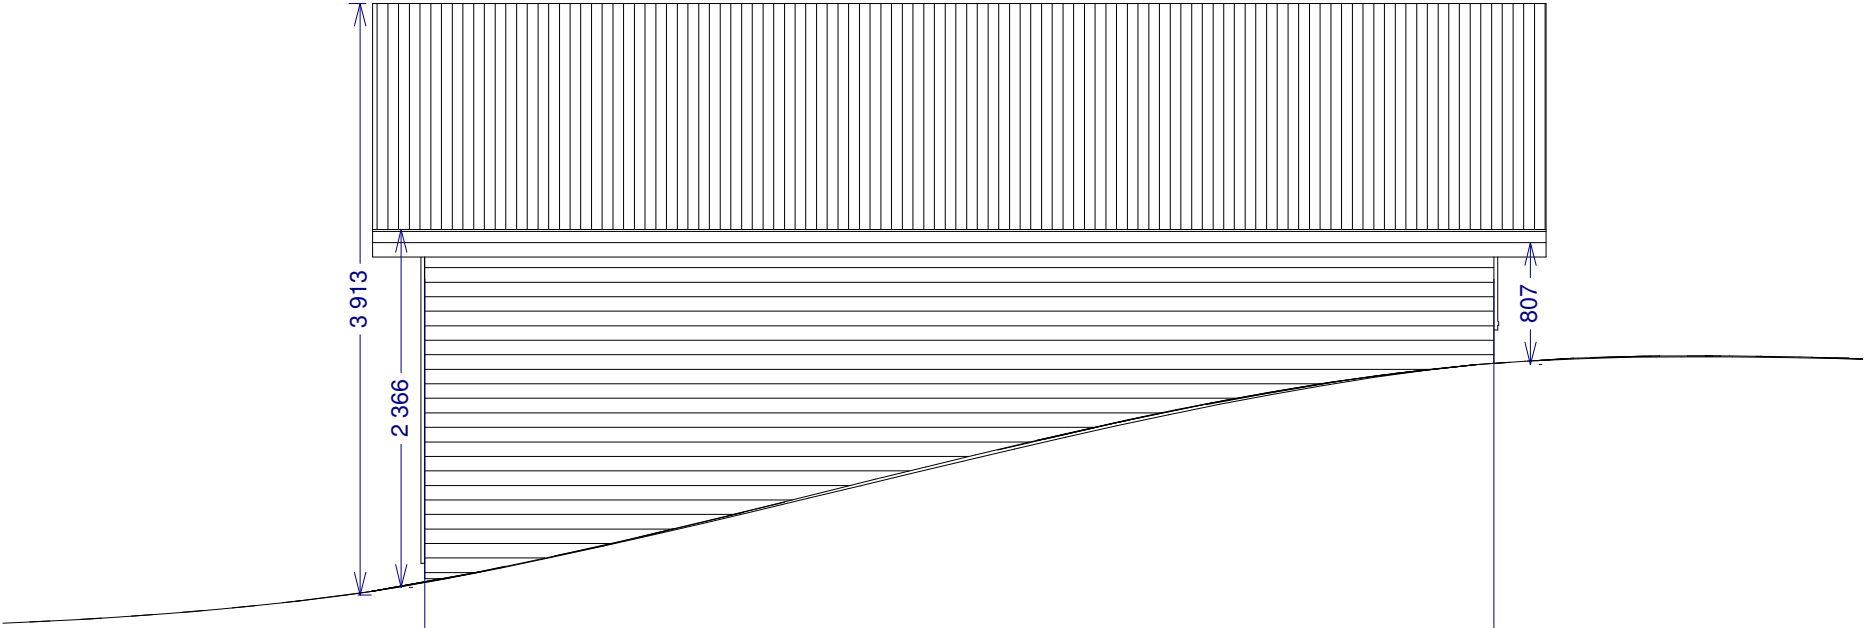

Garasje Nord

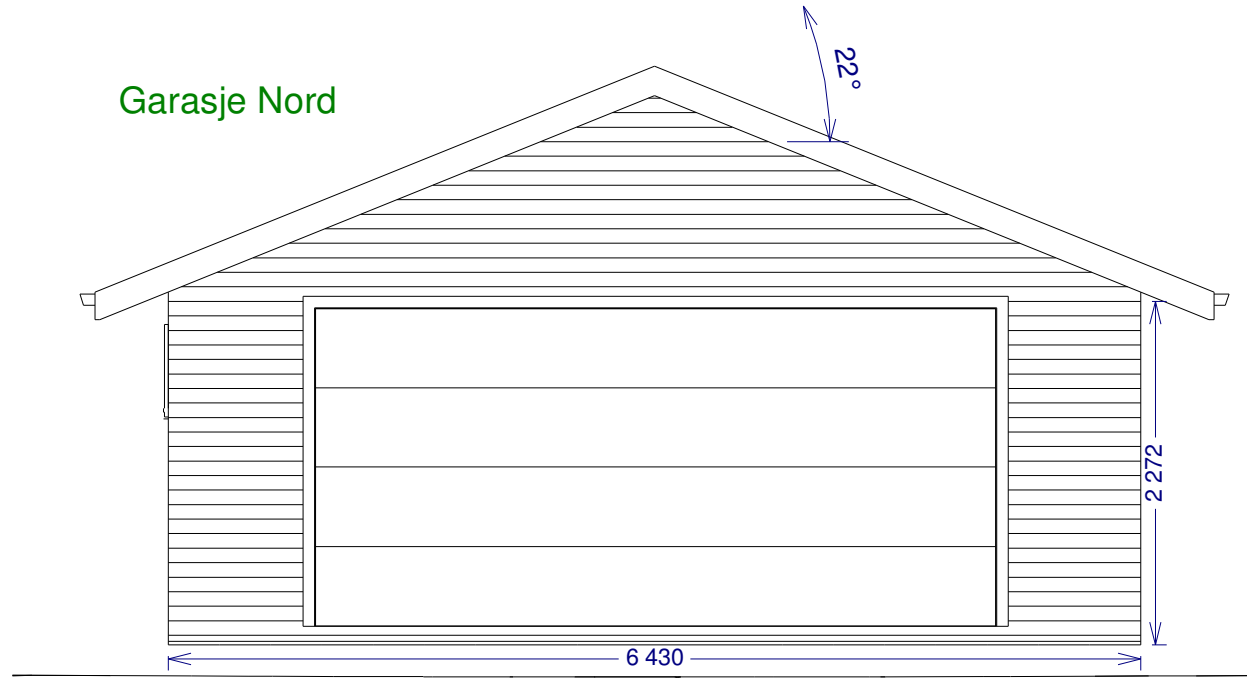

Garasje Sør

