


Perspektiv sett fra nordøst

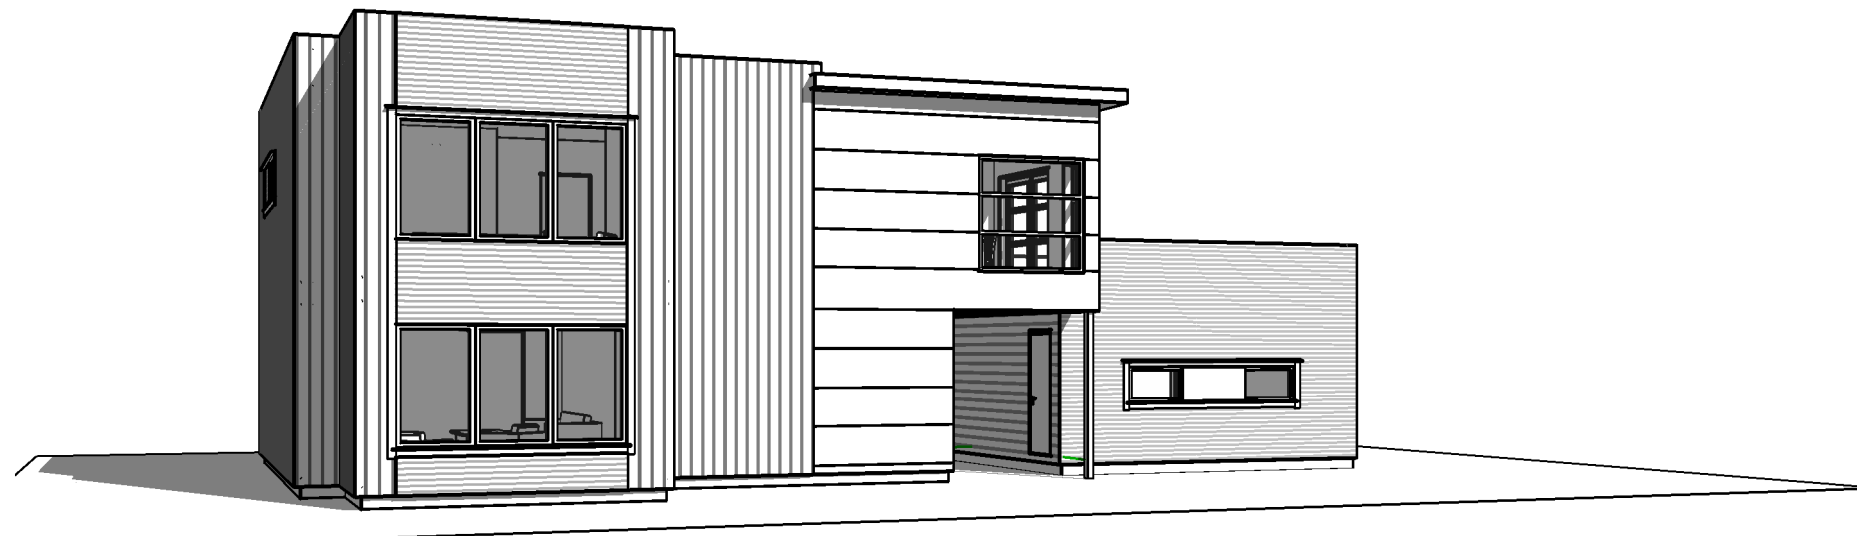

| | | | |
|------|----------|---|-------|
| 02 | 12.09.08 | Etter samtale med tiltakshaver | CLT |
| 01 | 13.05.08 | Endret takhøyde i 2 etg fra 2,4 m til 2,7 m | CLT |
| REV: | DATO: | REVISJON: | SIGN: |



| | |
|--|--|
| TILTAKSHAVER: Frode Mathiesen | LONGHAMMARVEIEN 21 5536 HAUGESUND |
| BYGGEPLASS: Severin Malminsveg 4 | TLF: 58 86 62 50 FAX: 52 86 62 59 |
| GNR./BNR: 28/1133 | WWW.MESTERHUS-H.NO POST@MESTERHUS-H.NO |
| KOMMUNE: Haugesund | |

| | | |
|-------------------------------------|------------------------------|--------------|
| TEGN. INNHOLD: Perspektiv | TILTAKSART: Nybygg | MÅL: |
| PROSJEKT: Villa Mathiesen | | |
| TEGNET AV: CAMILLA L. THORSEN | DATO: 22.04.08 | SIGN: CLT |
| PROSJEKT. NR.: | | TEGN. NR.: |