


D001

50

Prinsipp detalj yttervegg med puss

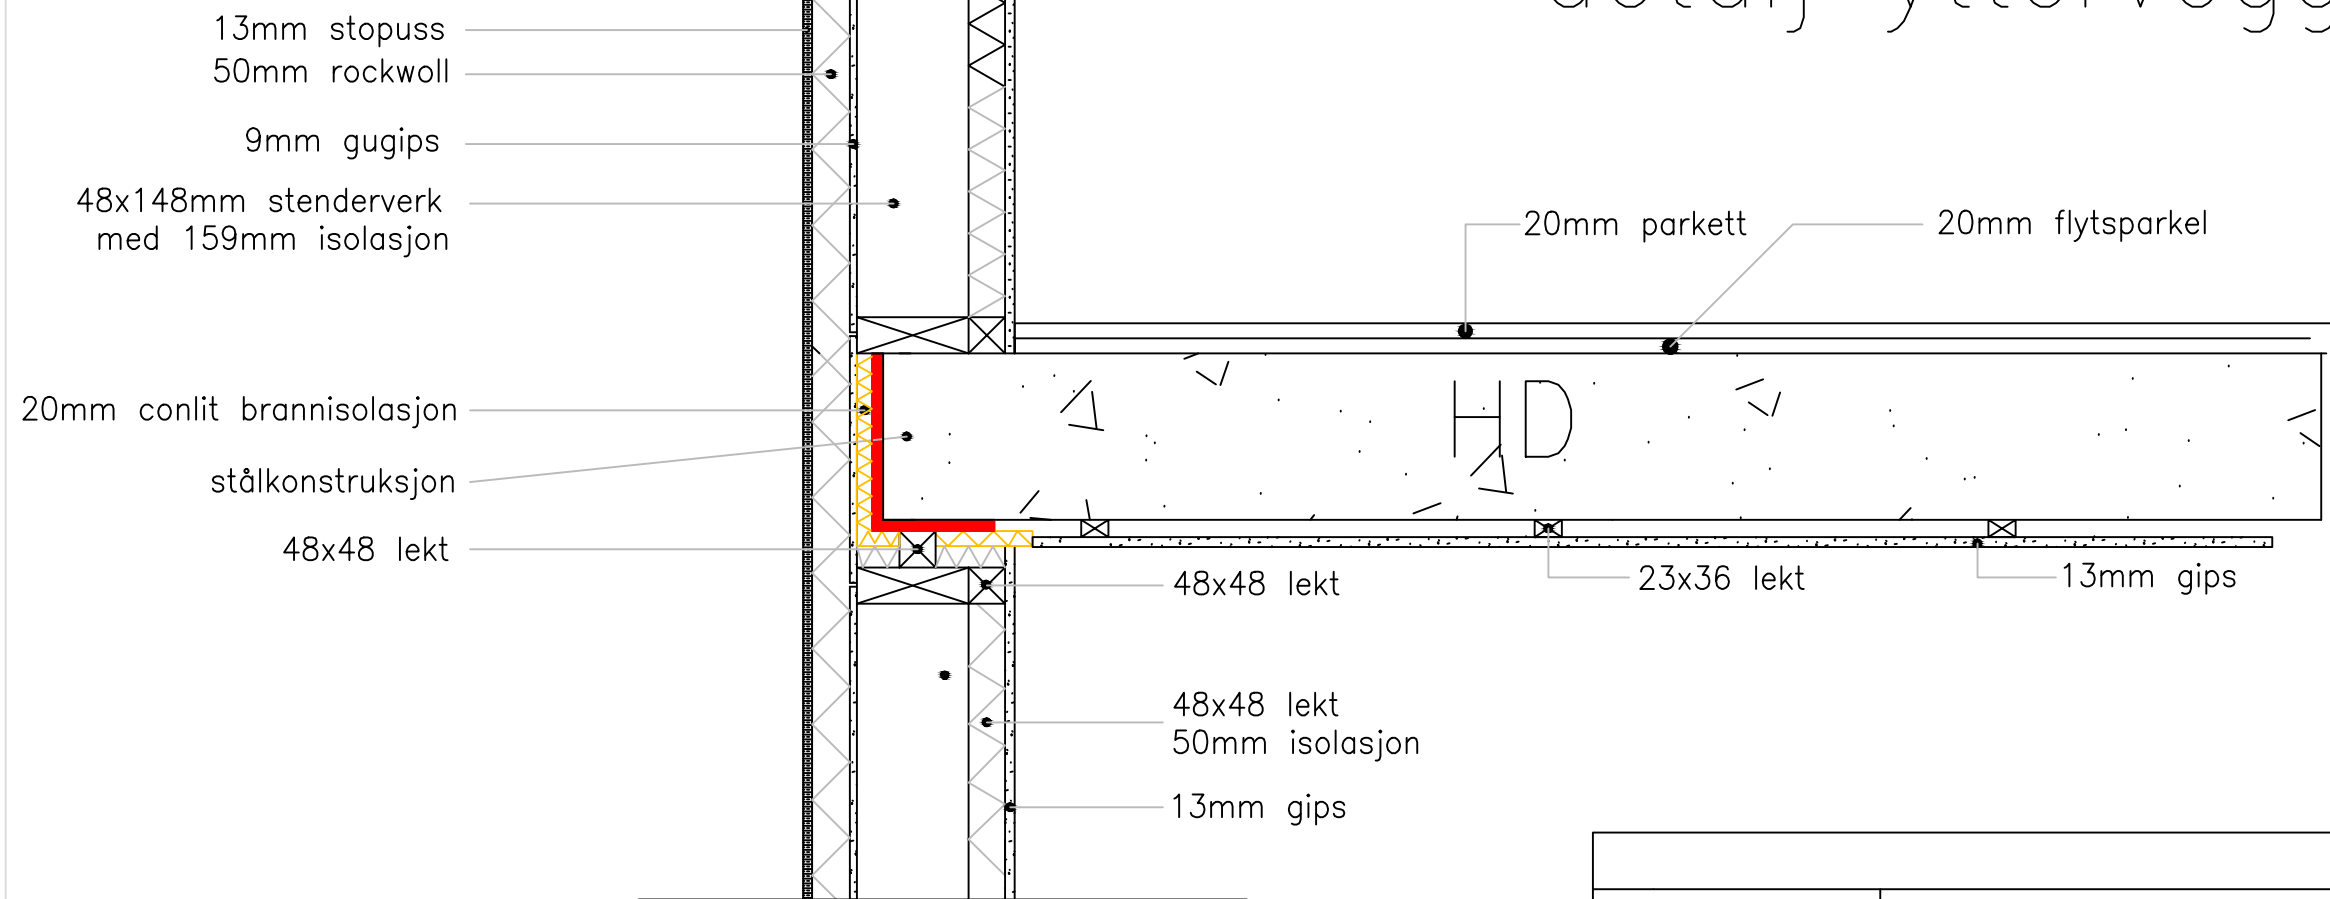

G.- OG B.NR:		MÅLESTOKK:	1:10
TILTAKSHAVER:		TEGNET DATO:	12.08.2010
ADRESSE:		TEGNET AV:	Glenn Svelgen
TEGN. INNH:	Ytterveggsdetalj		
		TEGNINGENS NUMMER:	D001
		REV.	