
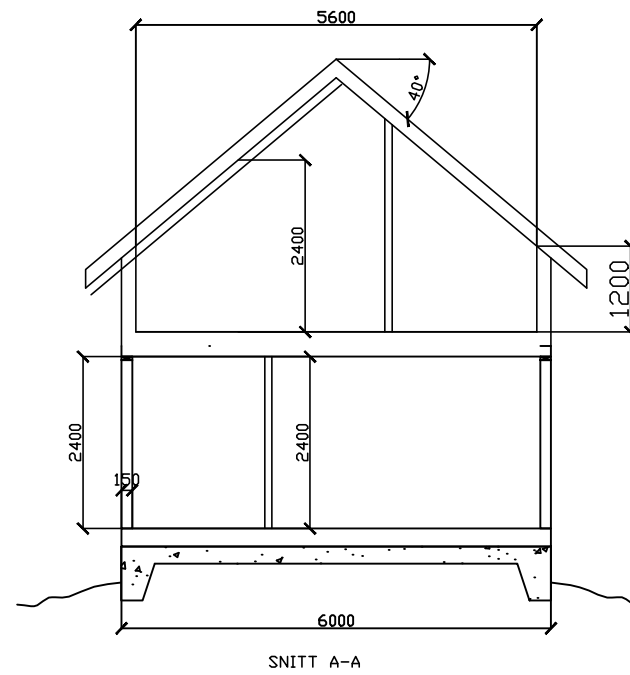
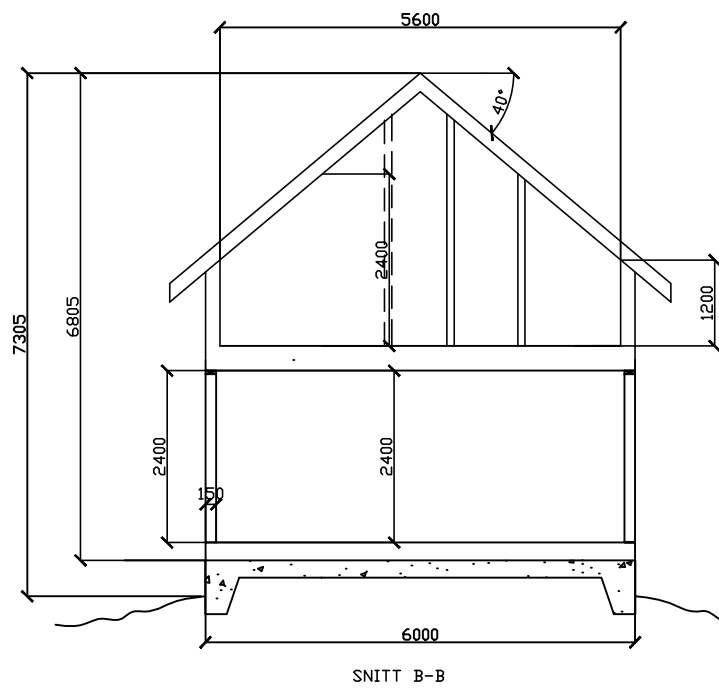


LOFTSPLAN

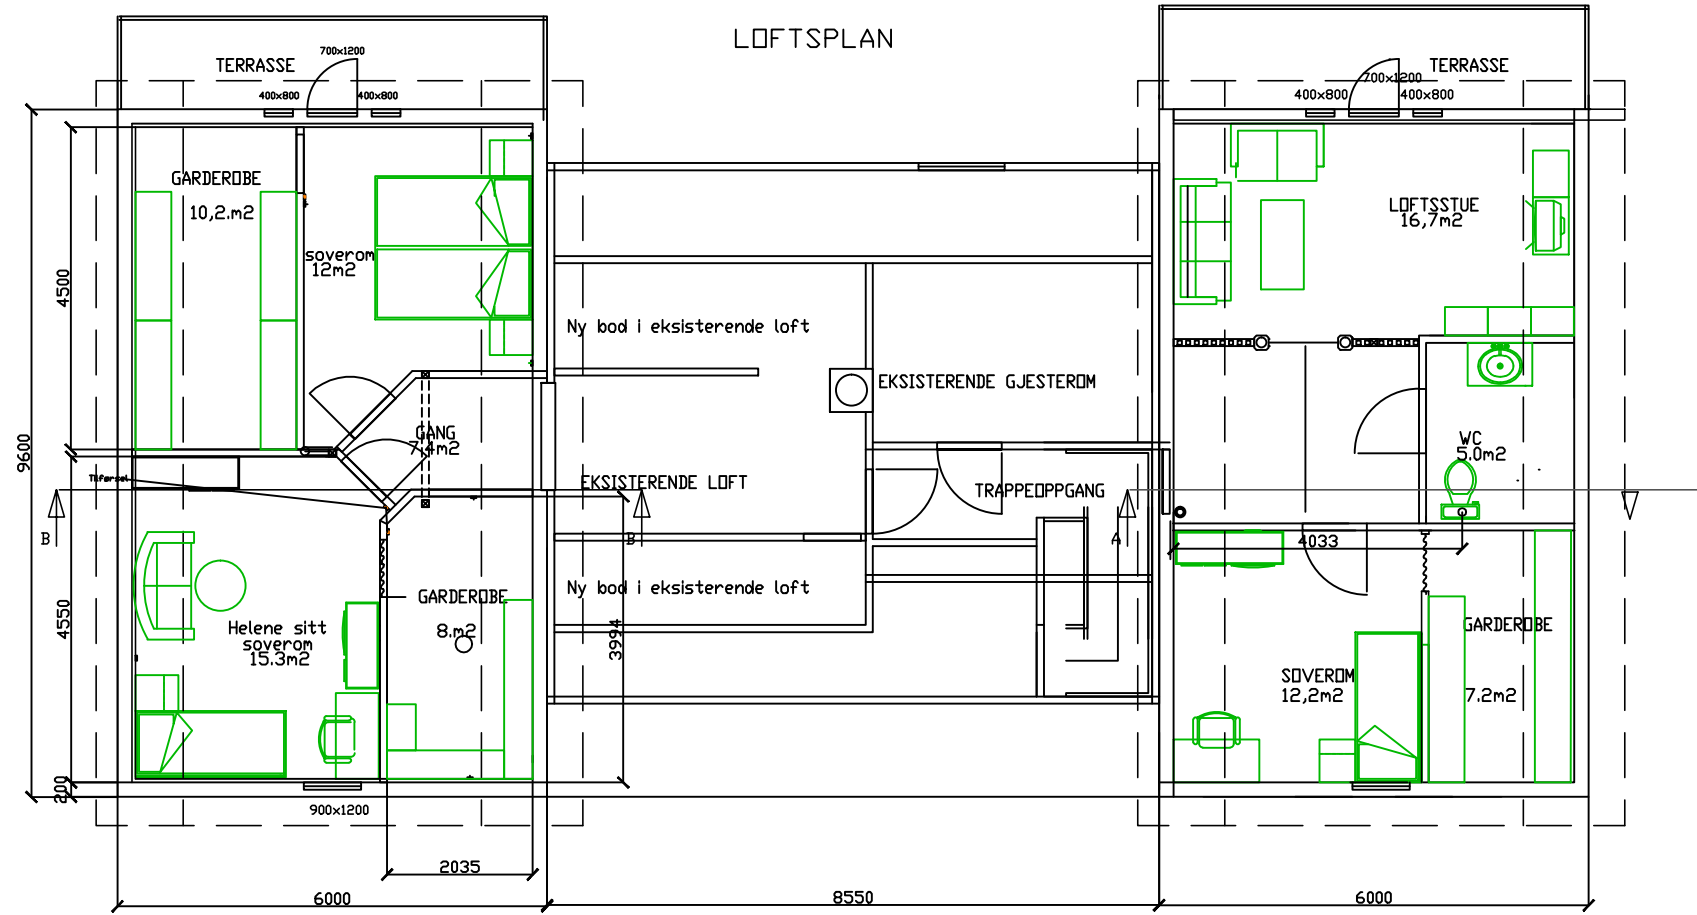

Tekst	Byggherre			Ordre nr.
	Målestokk 1:100	Dato 18.06.12 Korreksjon	Konstr./Tegn.	Godkjent
Henvi/sning				
Tegn. nr. 1000-200-2				Erstatn. for Erstattet av

NYTT
LOFTSPLAN