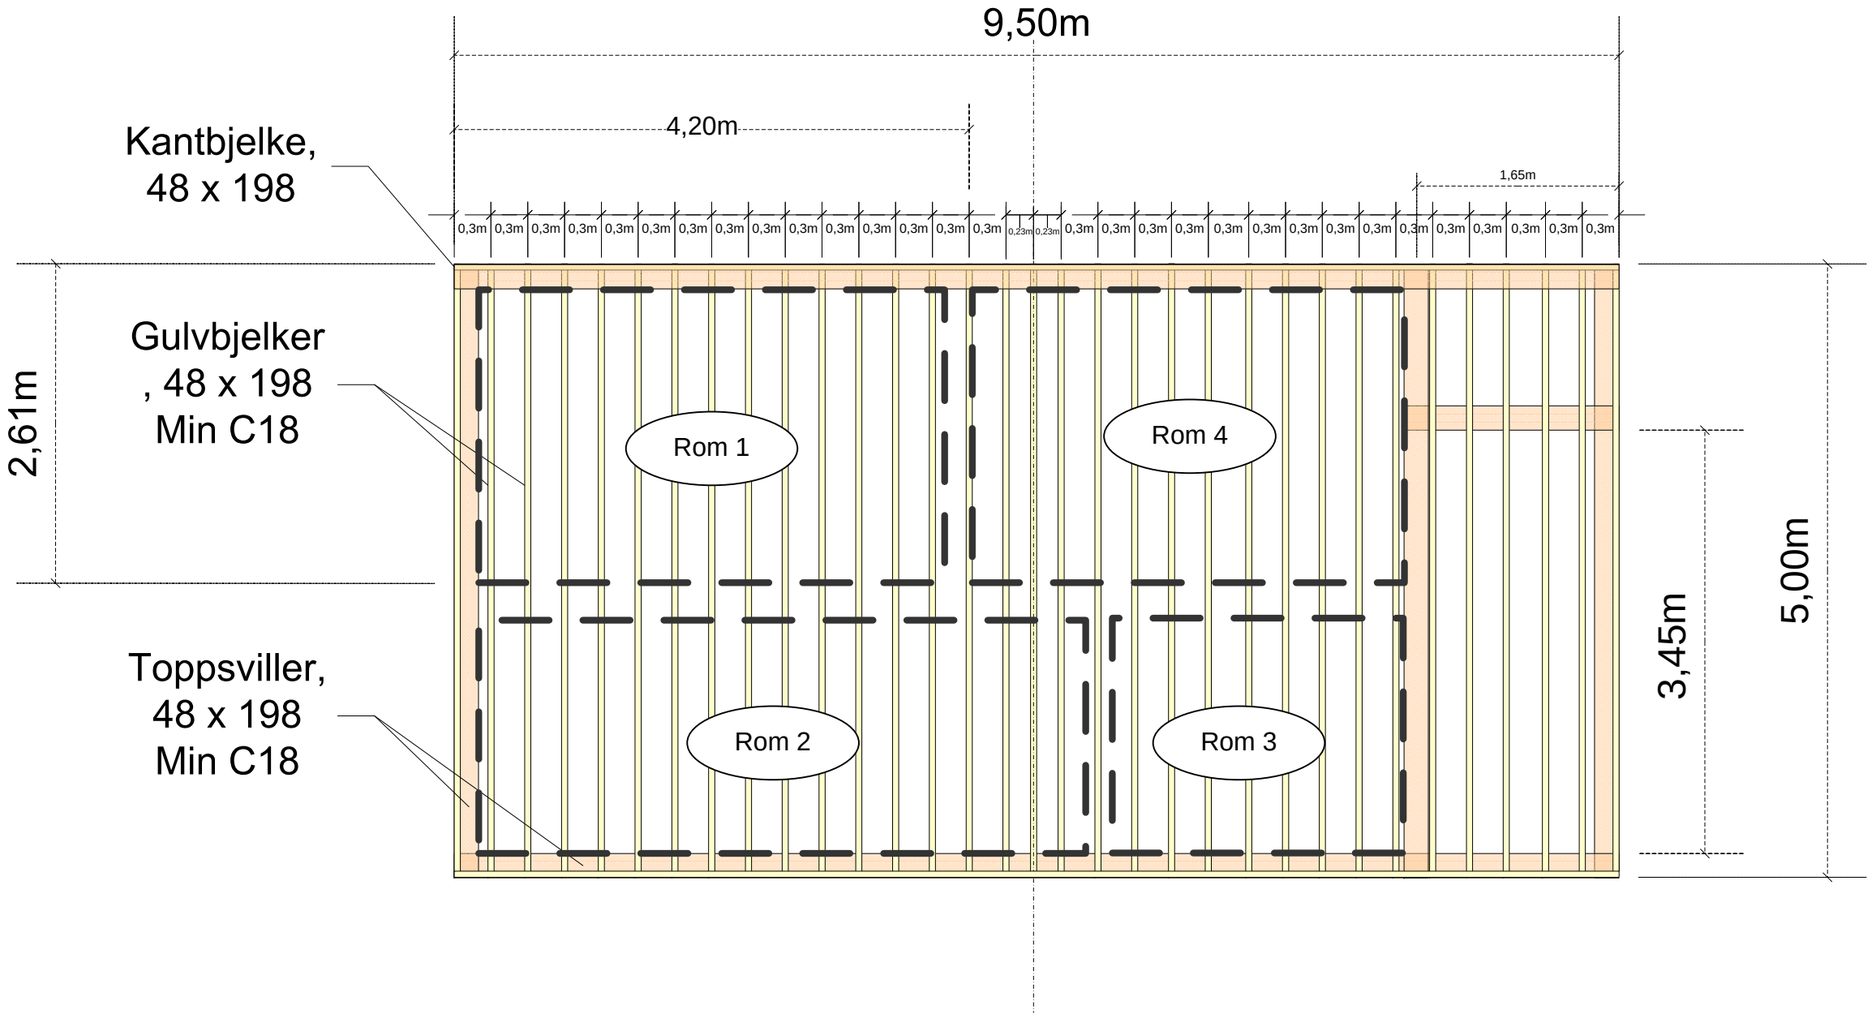
9,50m
4,20m
1,65m
Kantbjelke,
48 x 198
Gulvbjelker
, 48 x 198
Min C18
Toppsviller,
48 x 198
Min C18
2,61m
3,45m
5,00m
Rom 1
Rom 2
Rom 3
Rom 4
0,3m
0,23m